


3.5-Zimmer-Wohnung
Mietfläche ohne Sitzplatz 87.0 m²

4.5-Zimmer-Wohnung
Mietfläche ohne Sitzplatz 101.9 m²

4.5-Zimmer-Wohnung
Mietfläche ohne Sitzplatz 97.3 m²

4.5-Zimmer-Wohnung
Mietfläche ohne Sitzplatz 101.4 m²

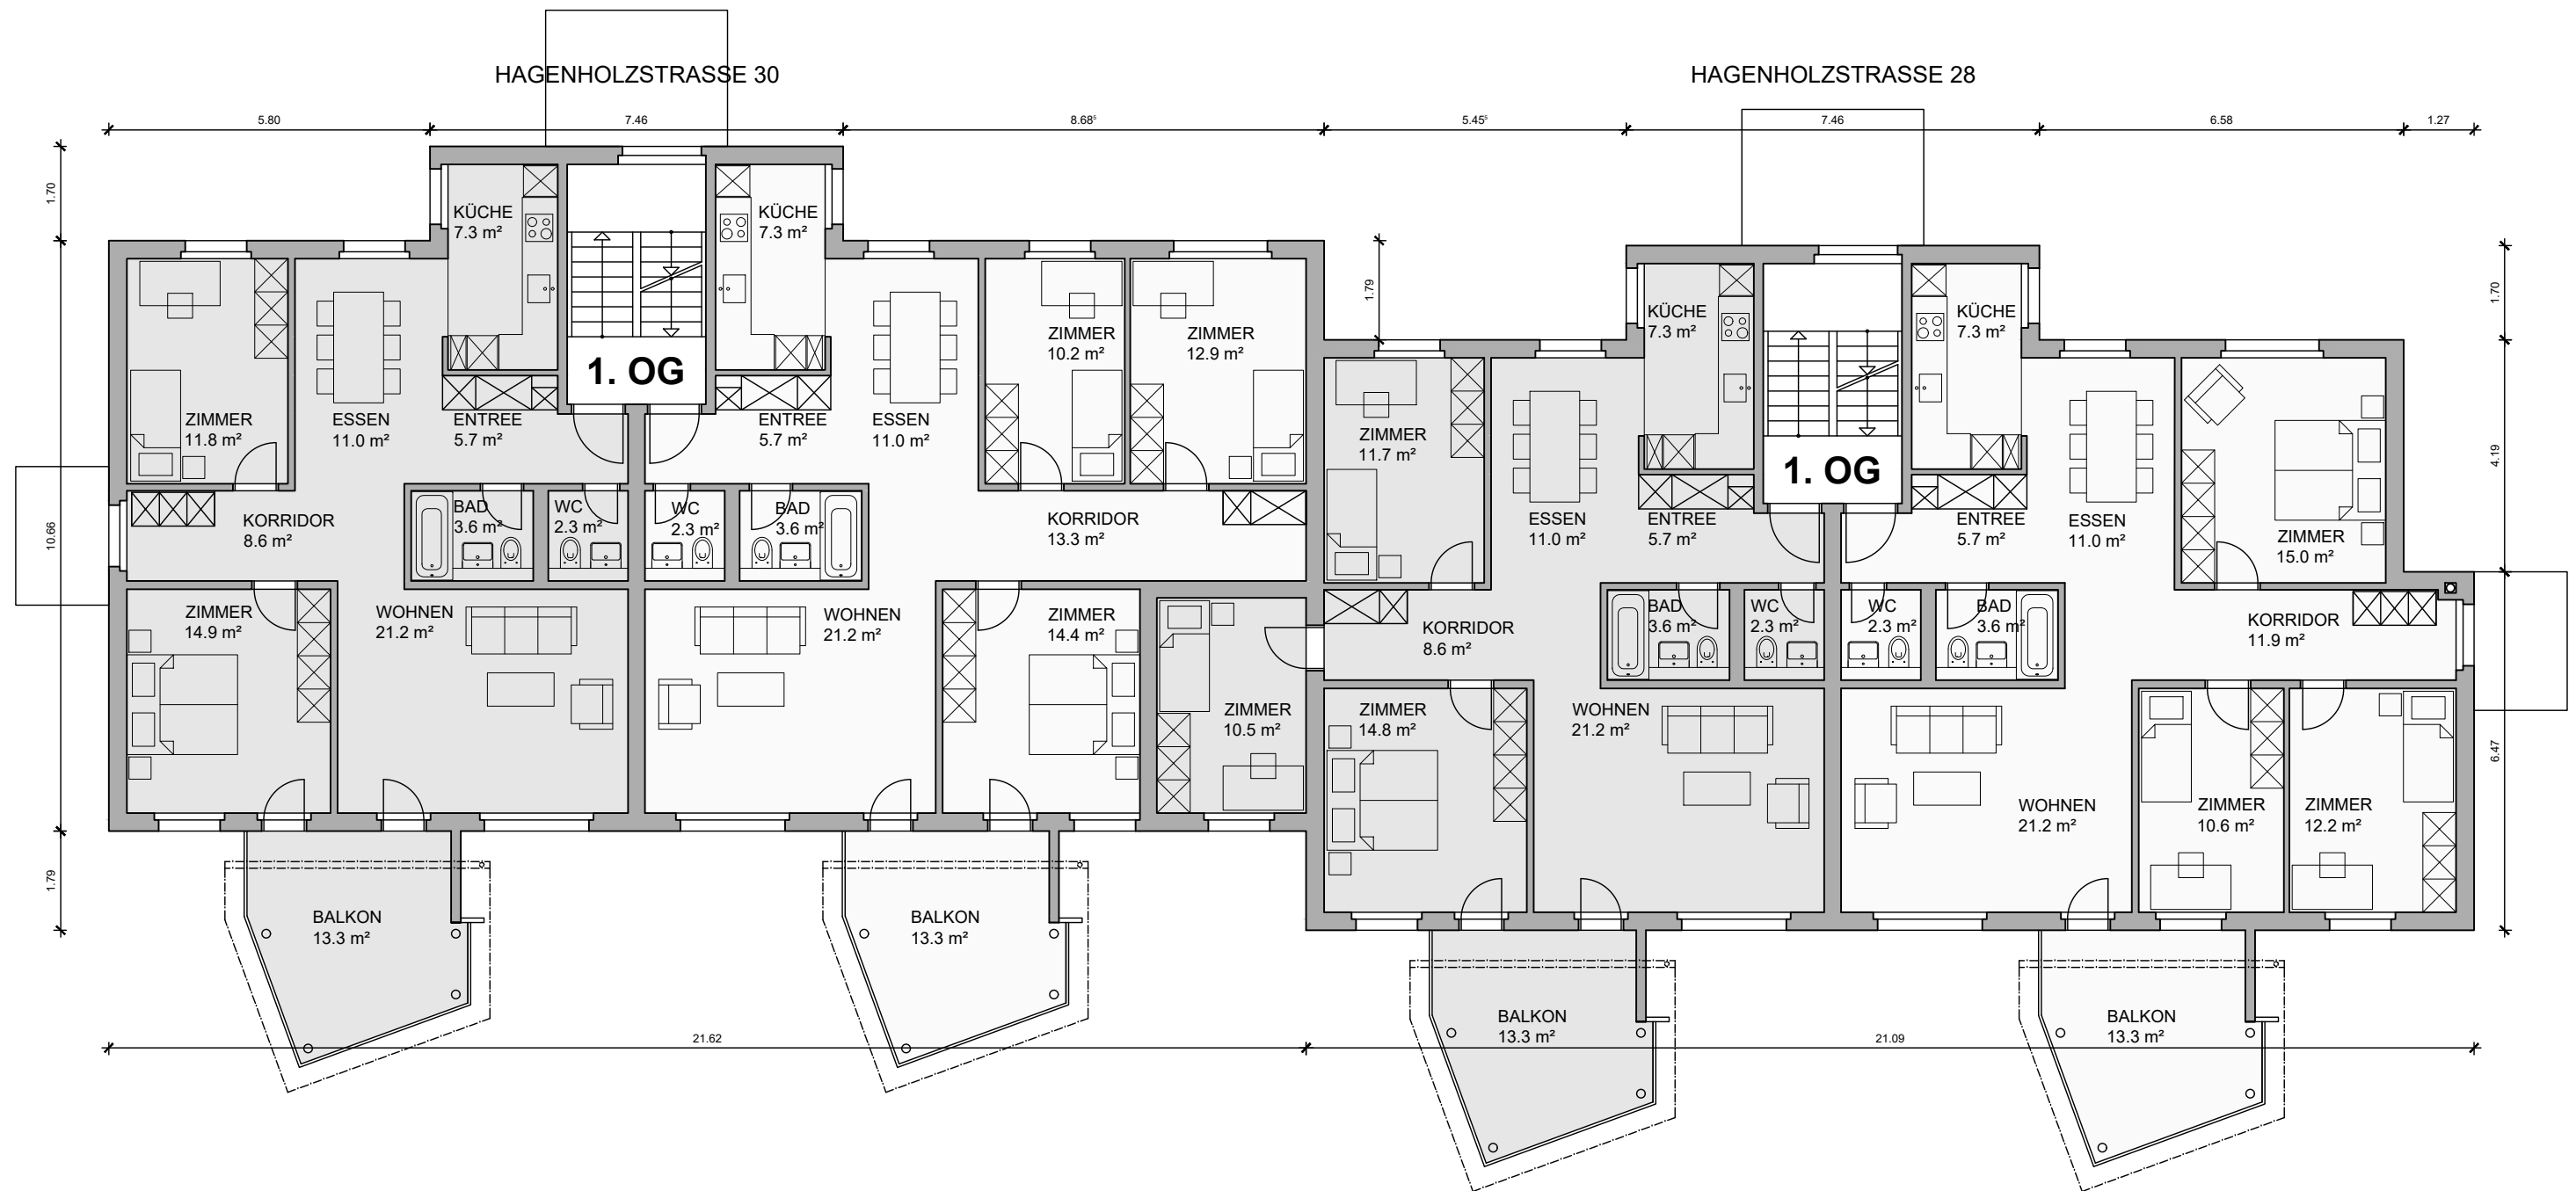


3.5-Zimmer-Wohnung
Mietfläche ohne Balkon 86.4 m²

4.5-Zimmer-Wohnung
Mietfläche ohne Balkon 101.9 m²

4.5-Zimmer-Wohnung
Mietfläche ohne Balkon 96.7 m²


4.5-Zimmer-Wohnung
Mietfläche ohne Balkon 100.8 m²

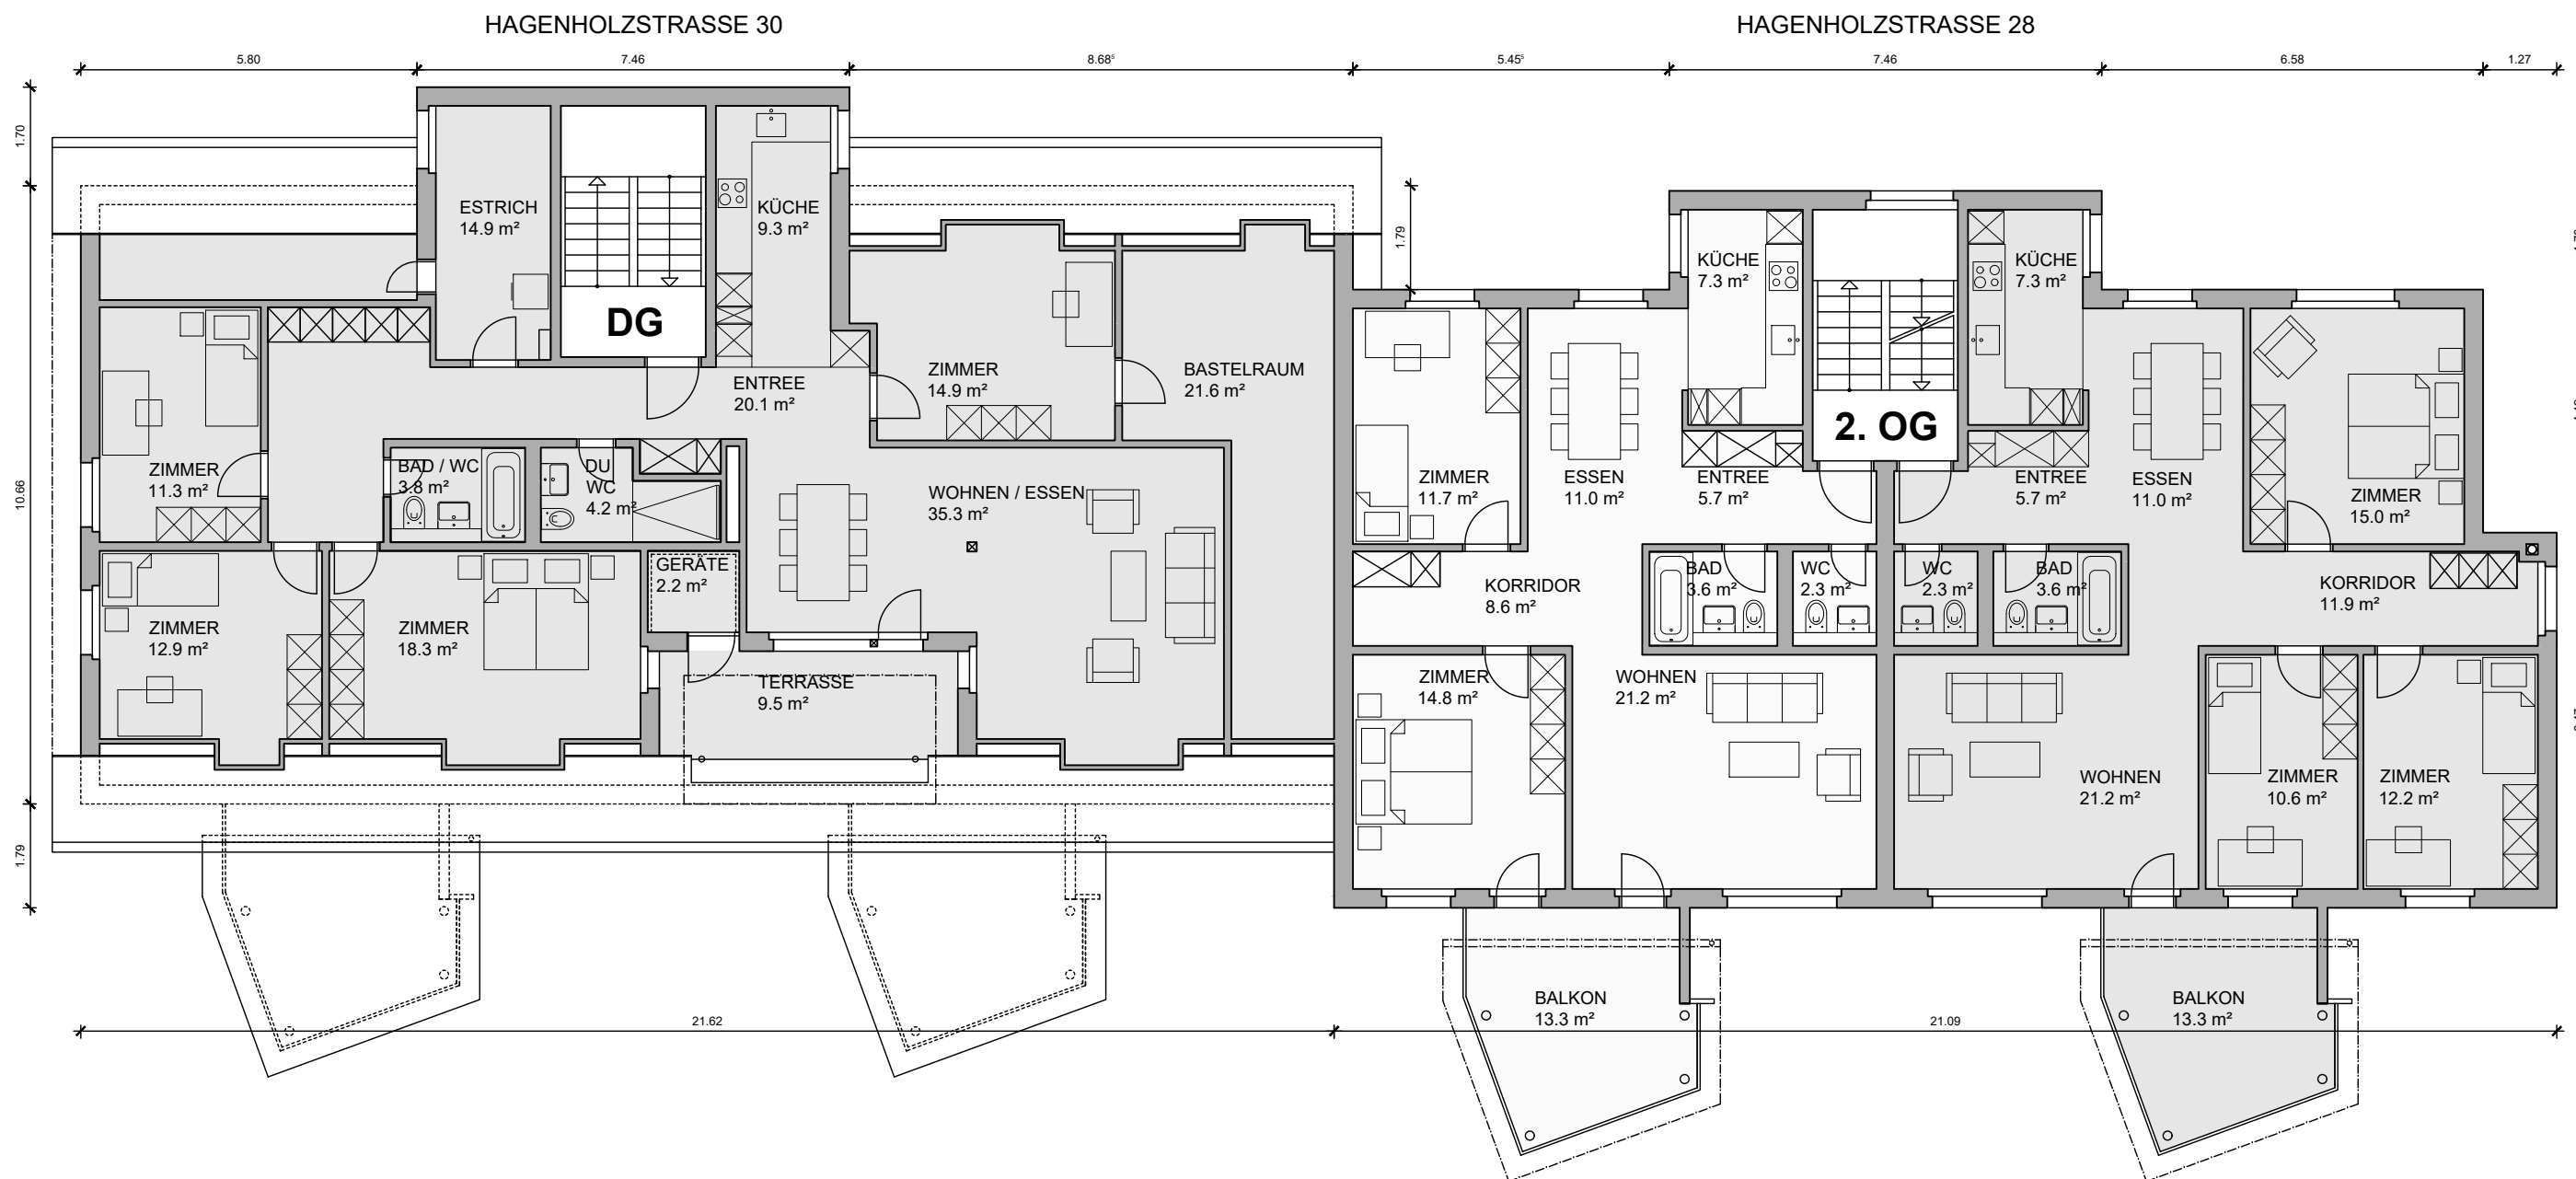

5.5-Zimmer-Wohnung
Mietfläche ohne Terrasse, Geräte und Bastelraum 145.0 m²

3.5-Zimmer-Wohnung
Mietfläche ohne Balkon 86.2 m²

4.5-Zimmer-Wohnung
Mietfläche ohne Balkon 100.8 m²

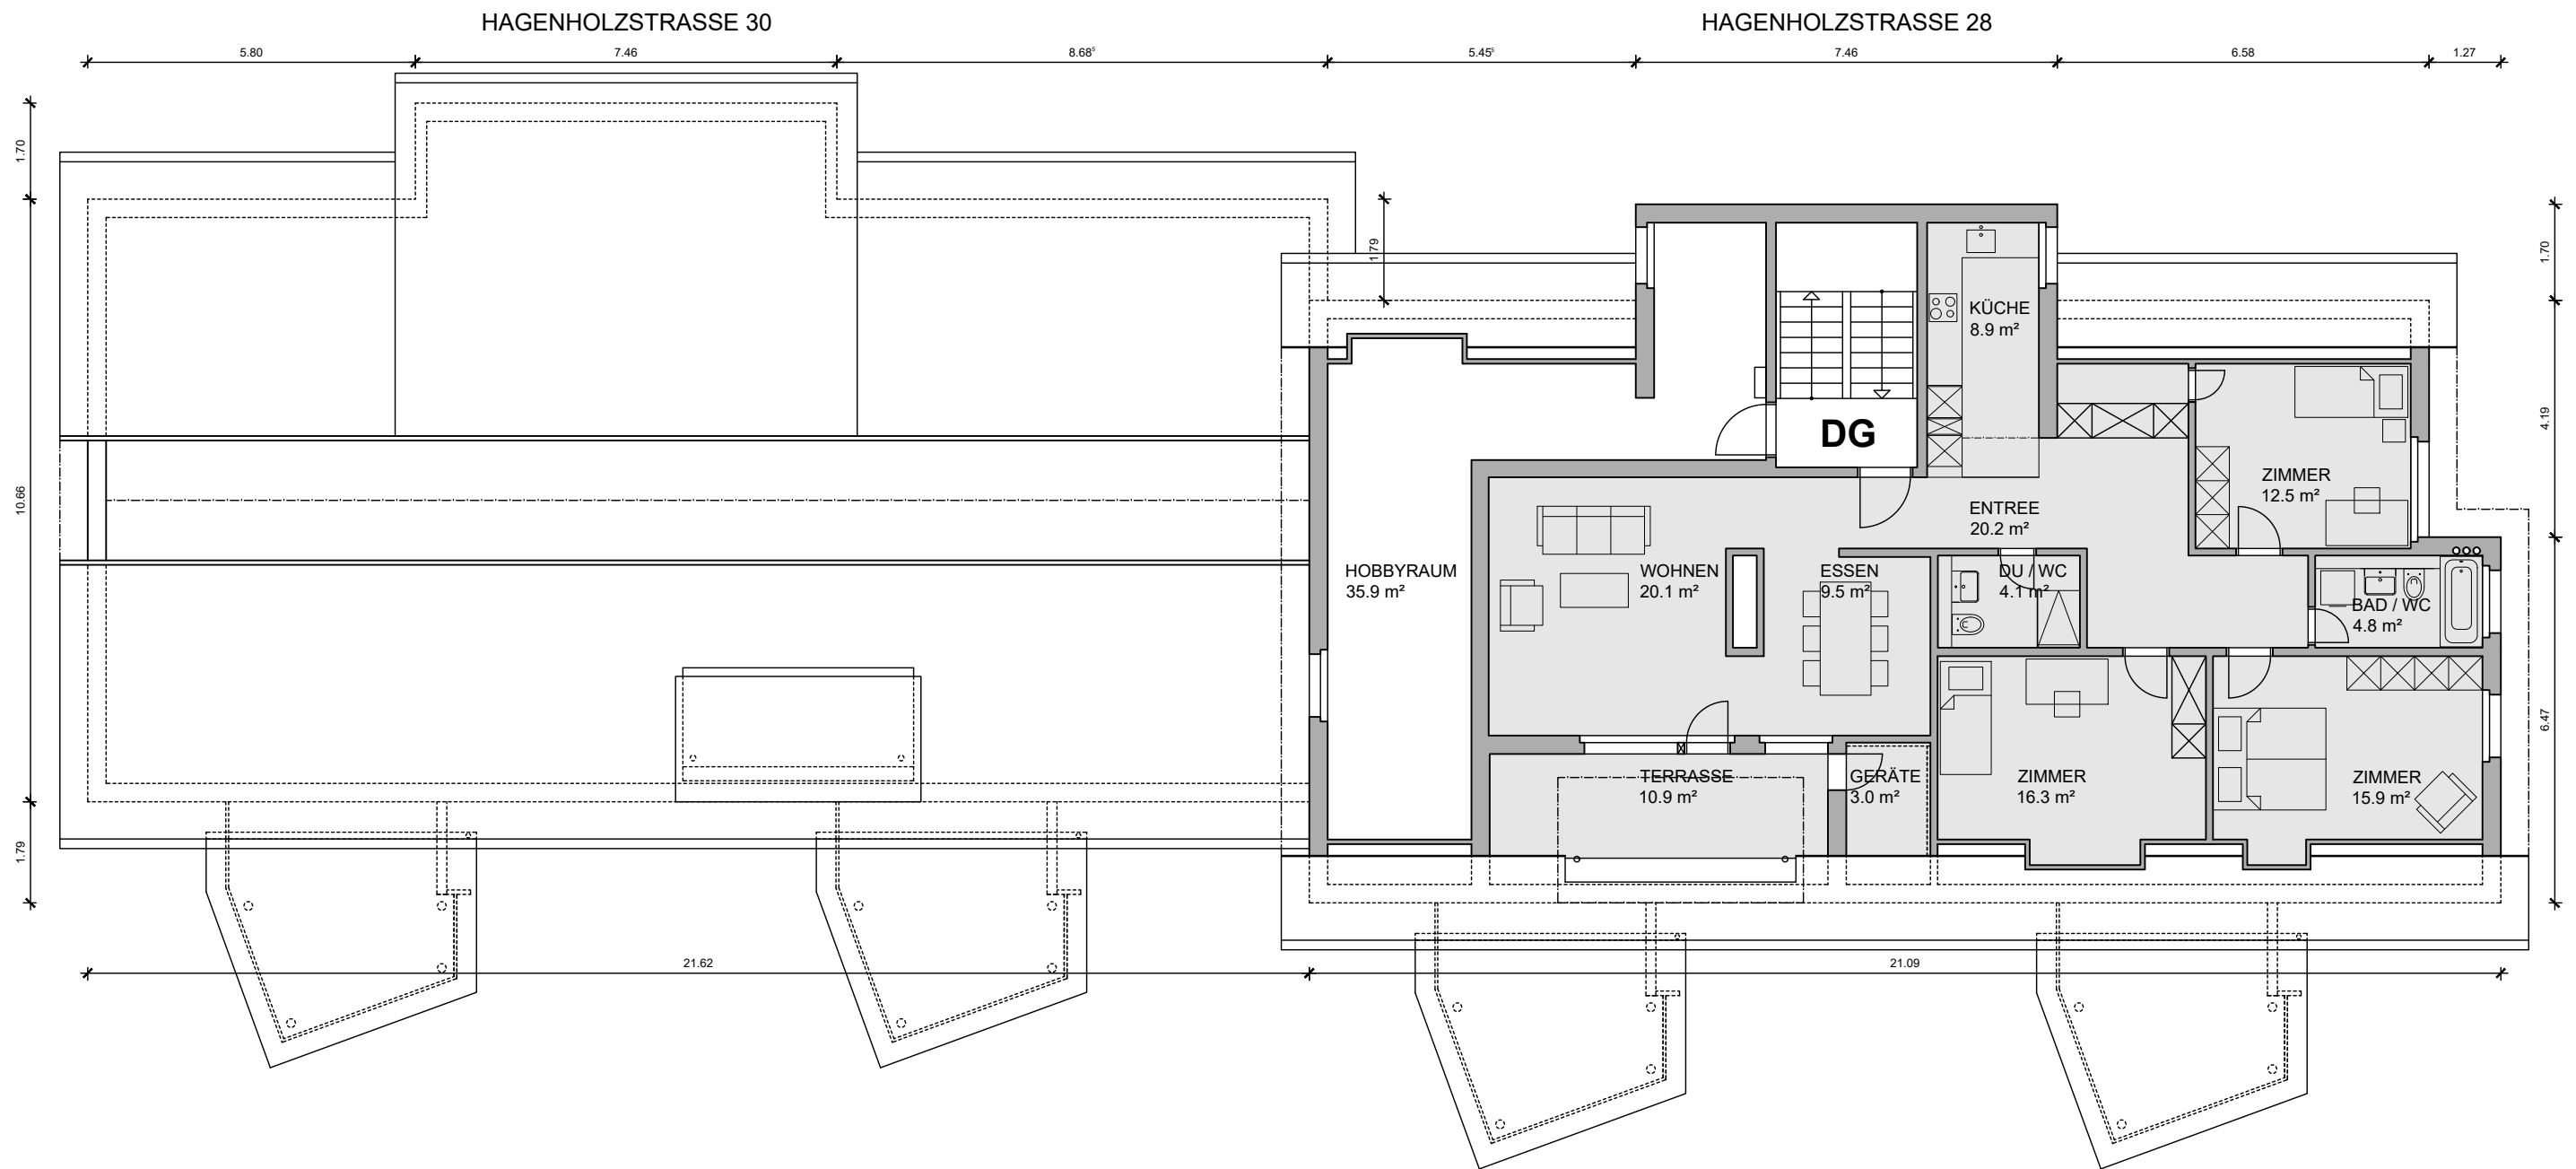


4.5-Zimmer-Wohnung
Mietfläche ohne Terrasse und Geräte 112.3 m²



Siedlung Silu 10 "Buchhalden" in 8302 Kloten

Hagenholzstrasse 30, EG rechts, 3.5 ZWG, 87.0 m², Sitzplatz nach Südwest

Grundriss, Massstab 1:100

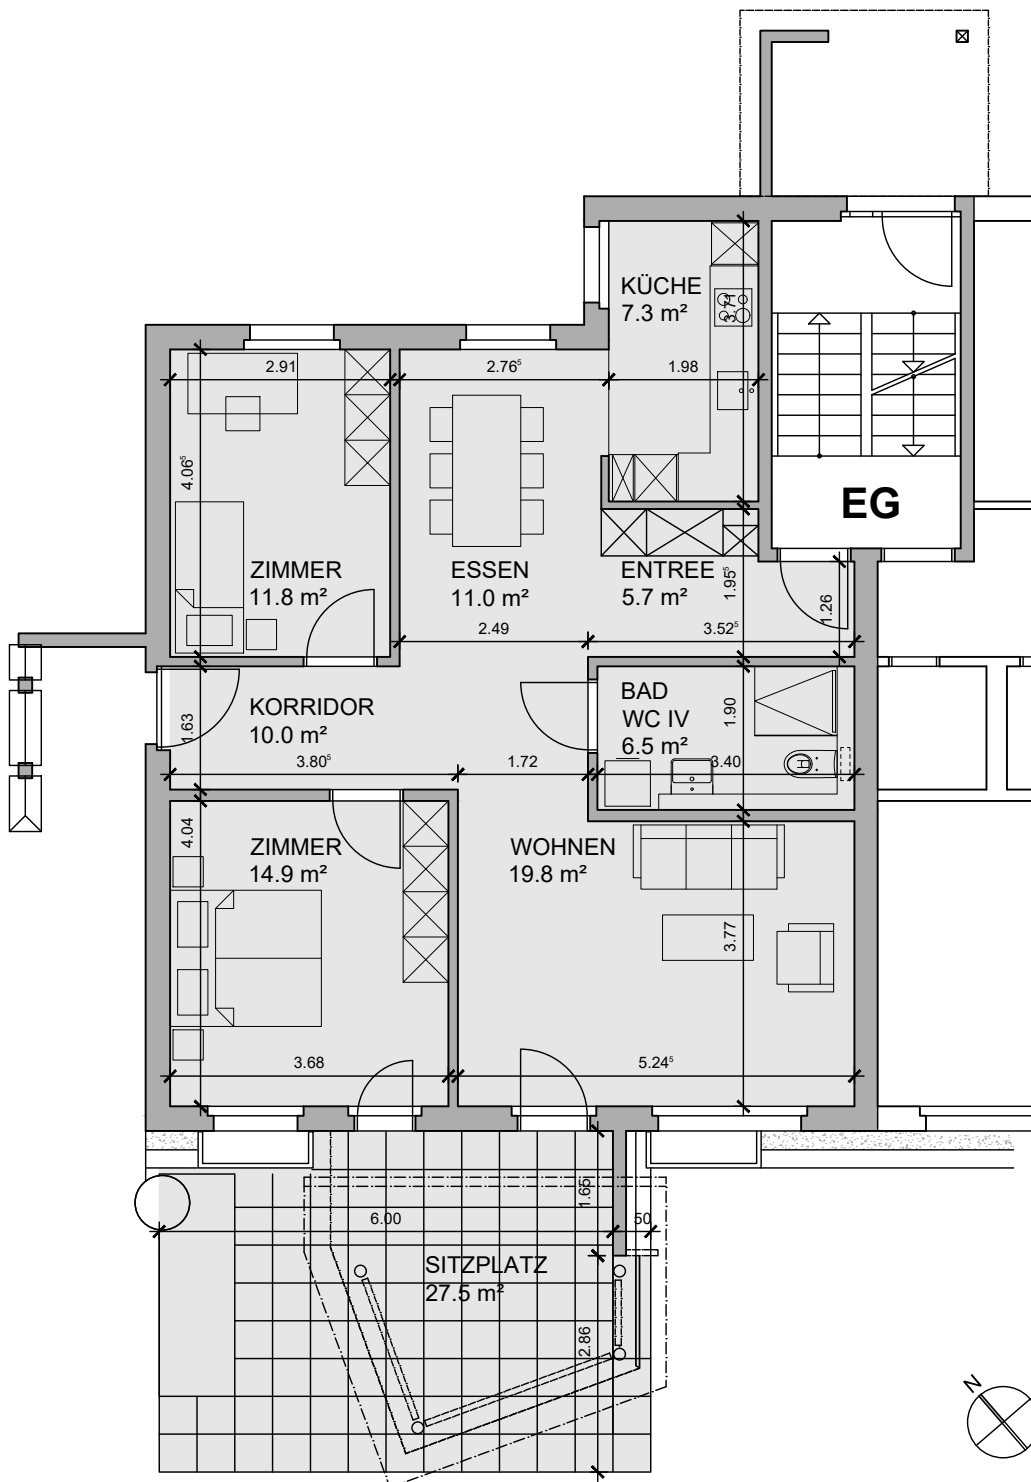


3.5-Zimmer-Wohnung
Mietfläche ohne Sitzplatz 87.0 m²



Siedlung Silu 10 "Buchhalden" in 8302 Kloten

Hagenholzstrasse 30, EG links, 4.5 ZWG, 101.9 m², Sitzplatz nach Südwest

Grundriss, Massstab 1:100

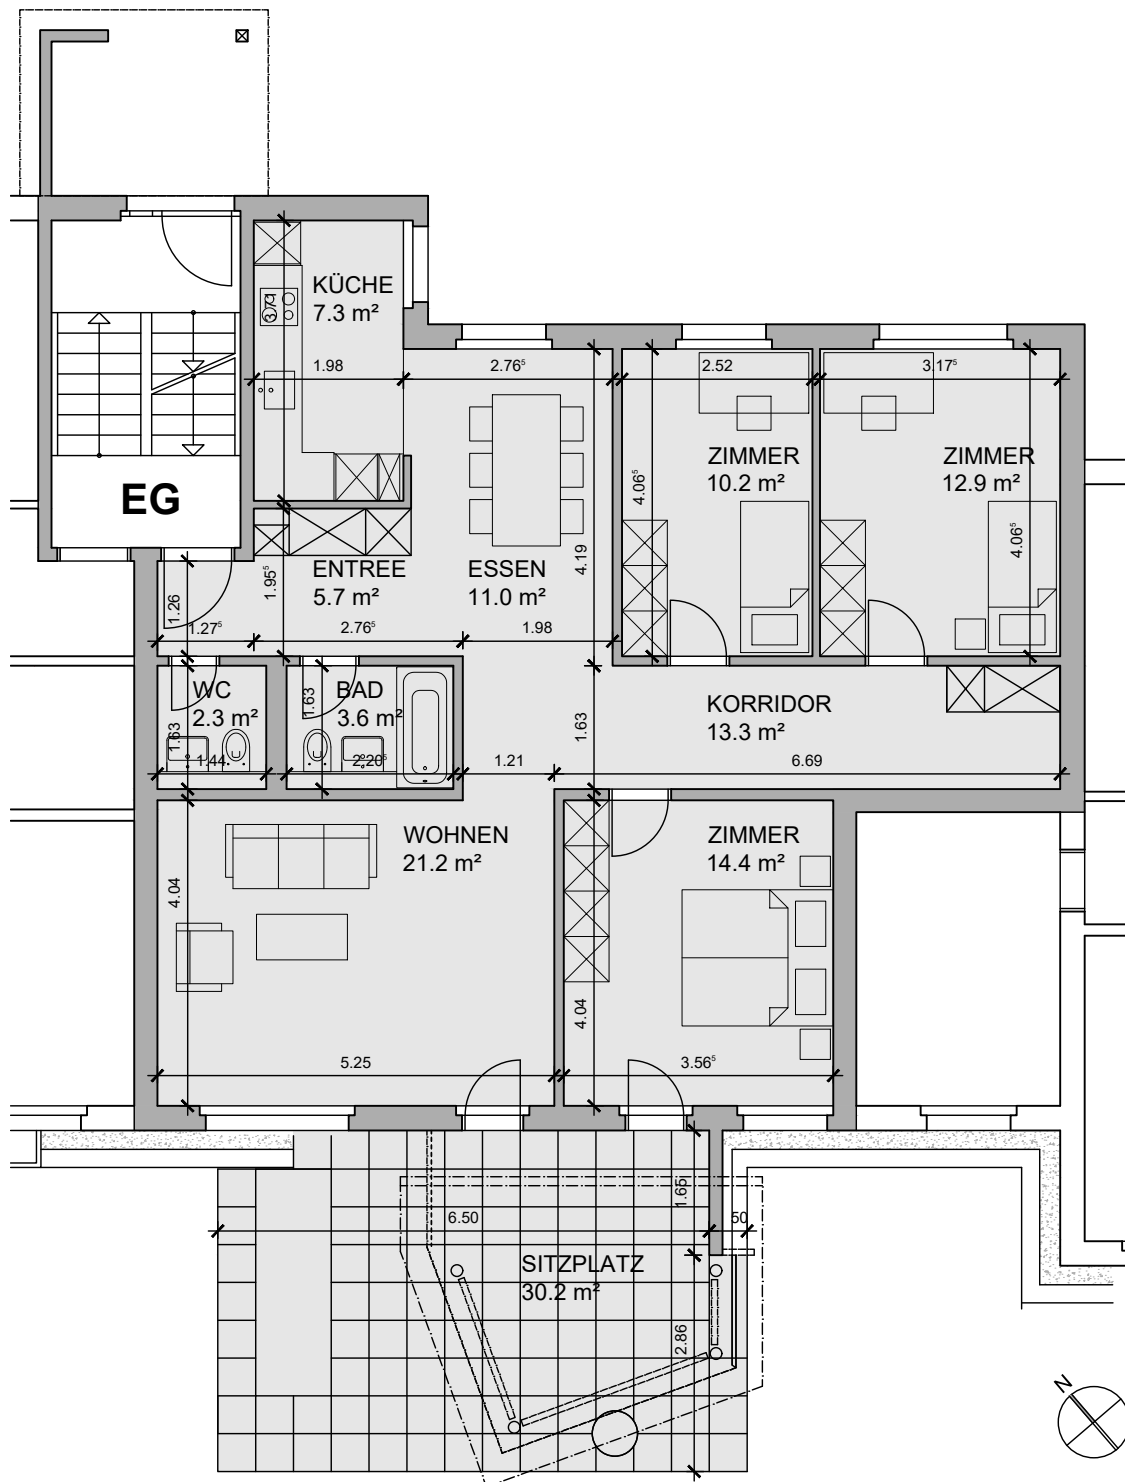


4.5-Zimmer-Wohnung
Mietfläche ohne Sitzplatz 101.9 m²



Siedlung Silu 10 "Buchhalden" in 8302 Kloten

Hagenholzstrasse 28, EG rechts, 4.5 ZWG, 97.3 m², Sitzplatz nach Südwest

Grundriss, Massstab 1:100

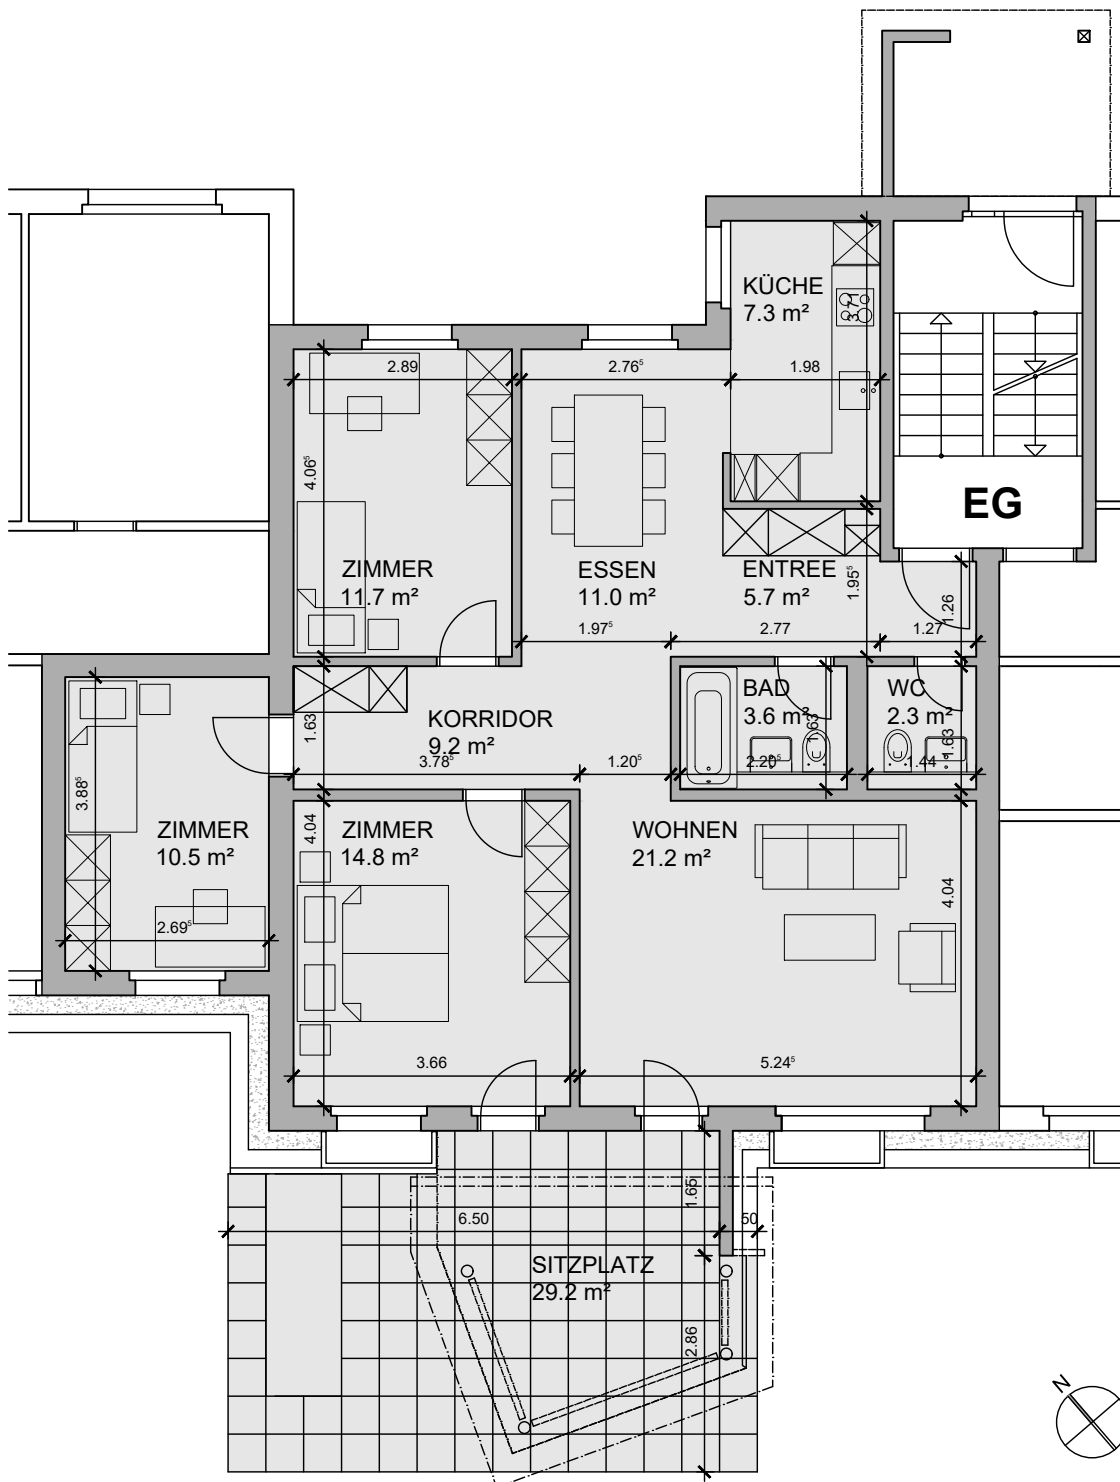


4.5-Zimmer-Wohnung
Mietfläche ohne Sitzplatz 97.3 m²



Siedlung Silu 10 "Buchhalden" in 8302 Kloten

Hagenholzstrasse 28, EG links, 4.5 ZWG, 101.4 m², Sitzplatz nach Südwest

Grundriss, Massstab 1:100

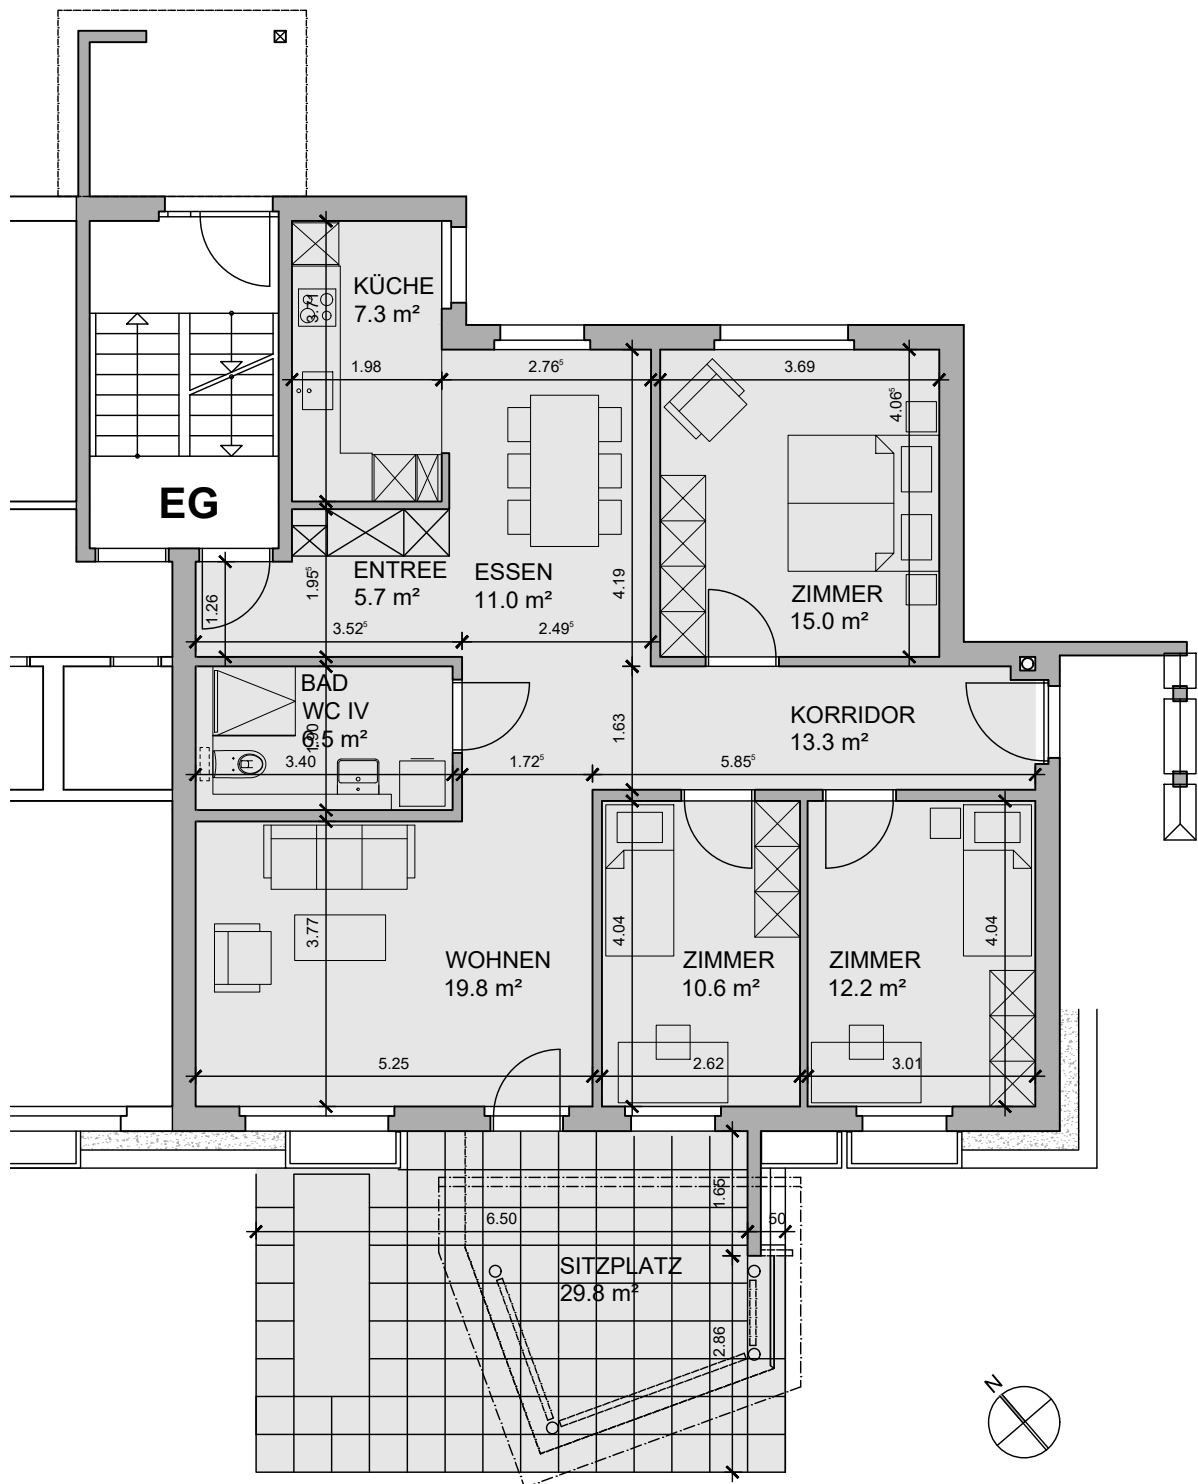


4.5-Zimmer-Wohnung
Mietfläche ohne Sitzplatz 101.4 m²



Siedlung Silu 10 "Buchhalden" in 8302 Kloten

Hagenholzstrasse 30, 1. OG rechts, 3.5 ZWG, 86.4 m², Balkon nach Südwest
Grundriss, Massstab 1:100

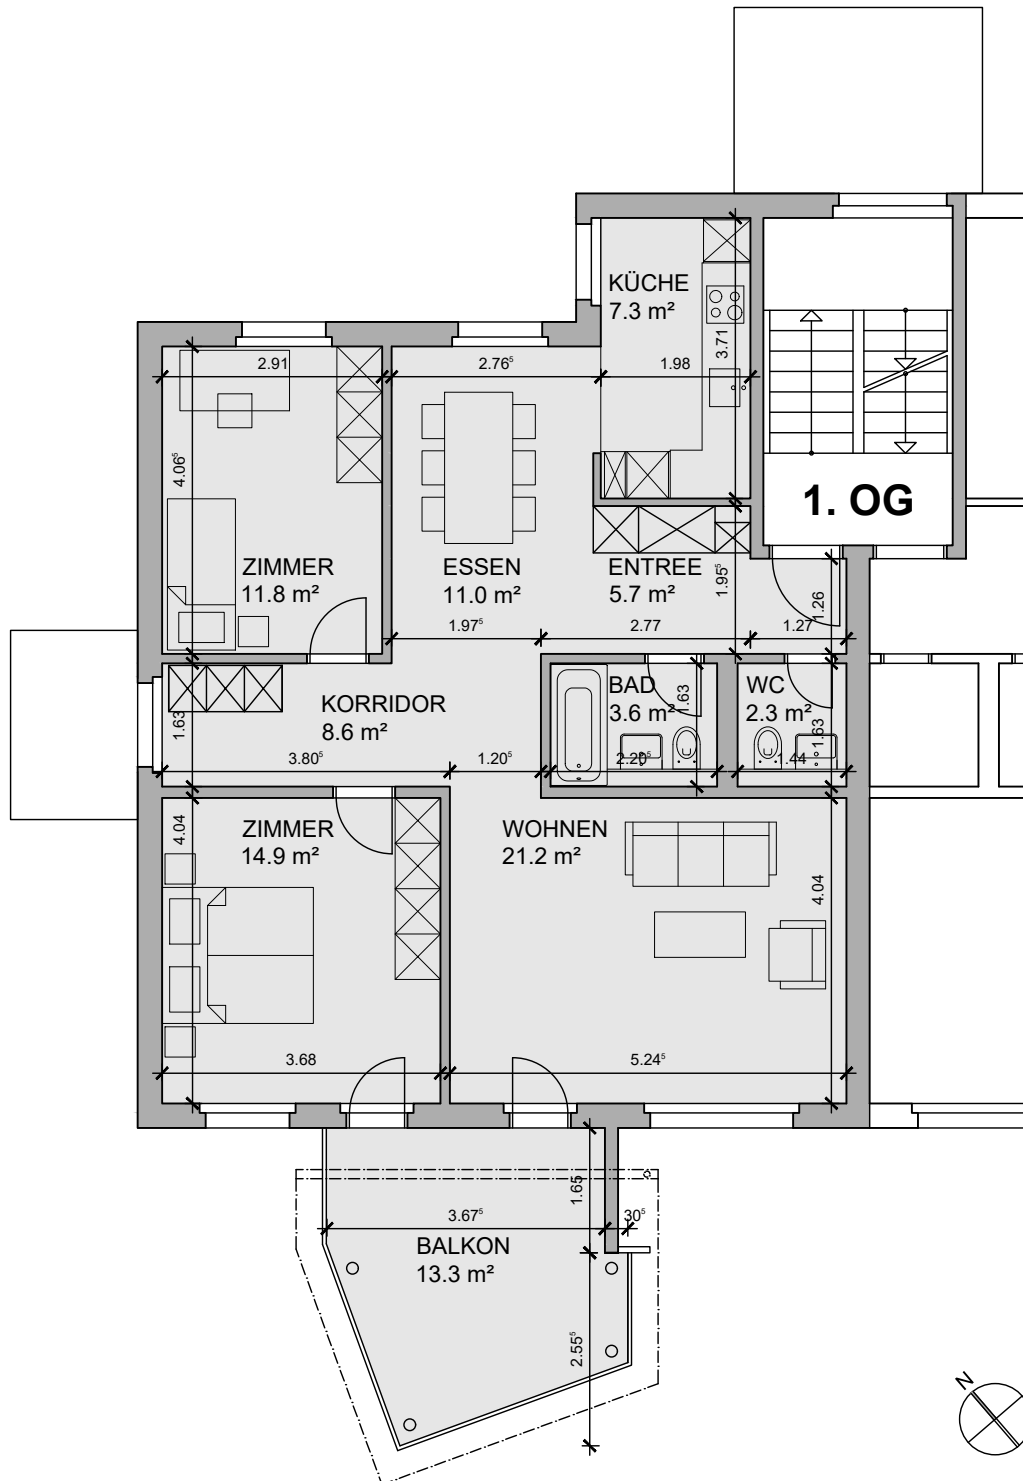


3.5-Zimmer-Wohnung
Mietfläche ohne Balkon 86.4 m²



Siedlung Silu 10 "Buchhalden" in 8302 Kloten

Hagenholzstrasse 30, 1. OG links, 4.5 ZWG, 101.9 m², Balkon nach Südwest
Grundriss, Massstab 1:100

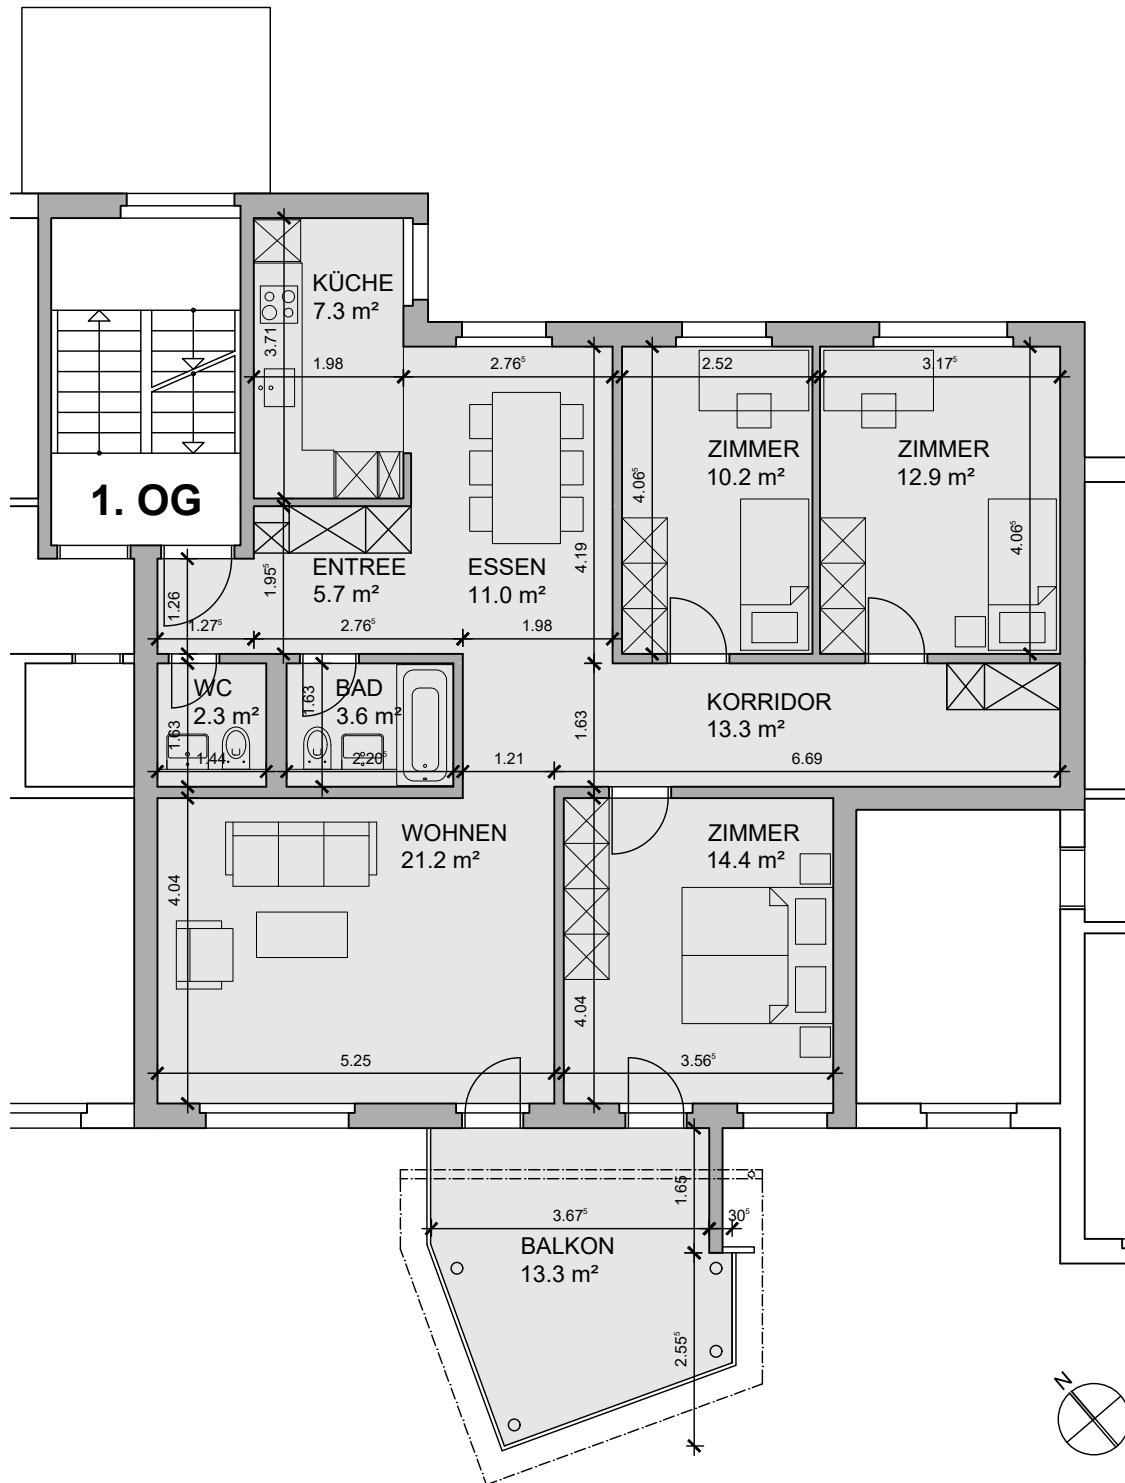


4.5-Zimmer-Wohnung
Mietfläche ohne Balkon 101.9 m²



Siedlung Silu 10 "Buchhalden" in 8302 Kloten

Hagenholzstrasse 28, 1. OG rechts, 4.5 ZWG, 96.7 m², Balkon nach Südwest
Grundriss, Massstab 1:100

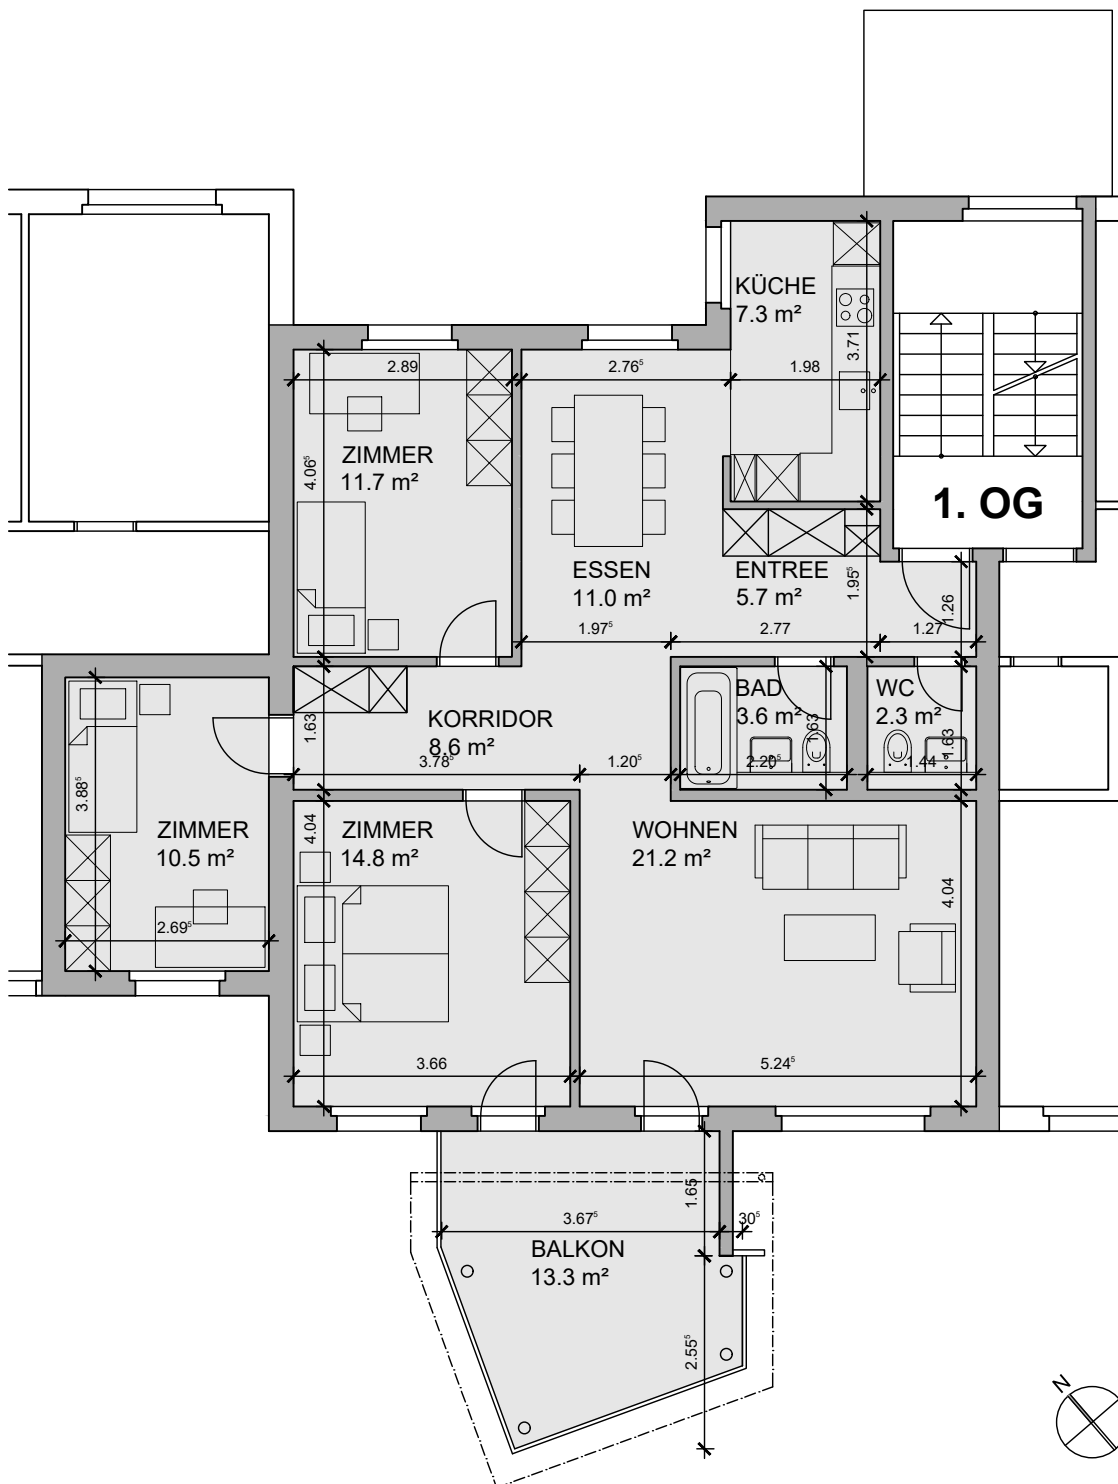


4.5-Zimmer-Wohnung
Mietfläche ohne Balkon 96.7 m²



Siedlung Silu 10 "Buchhalden" in 8302 Kloten

Hagenholzstrasse 28, 1. OG links, 4.5 ZWG, 100.8 m², Balkon nach Südwest
Grundriss, Massstab 1:100

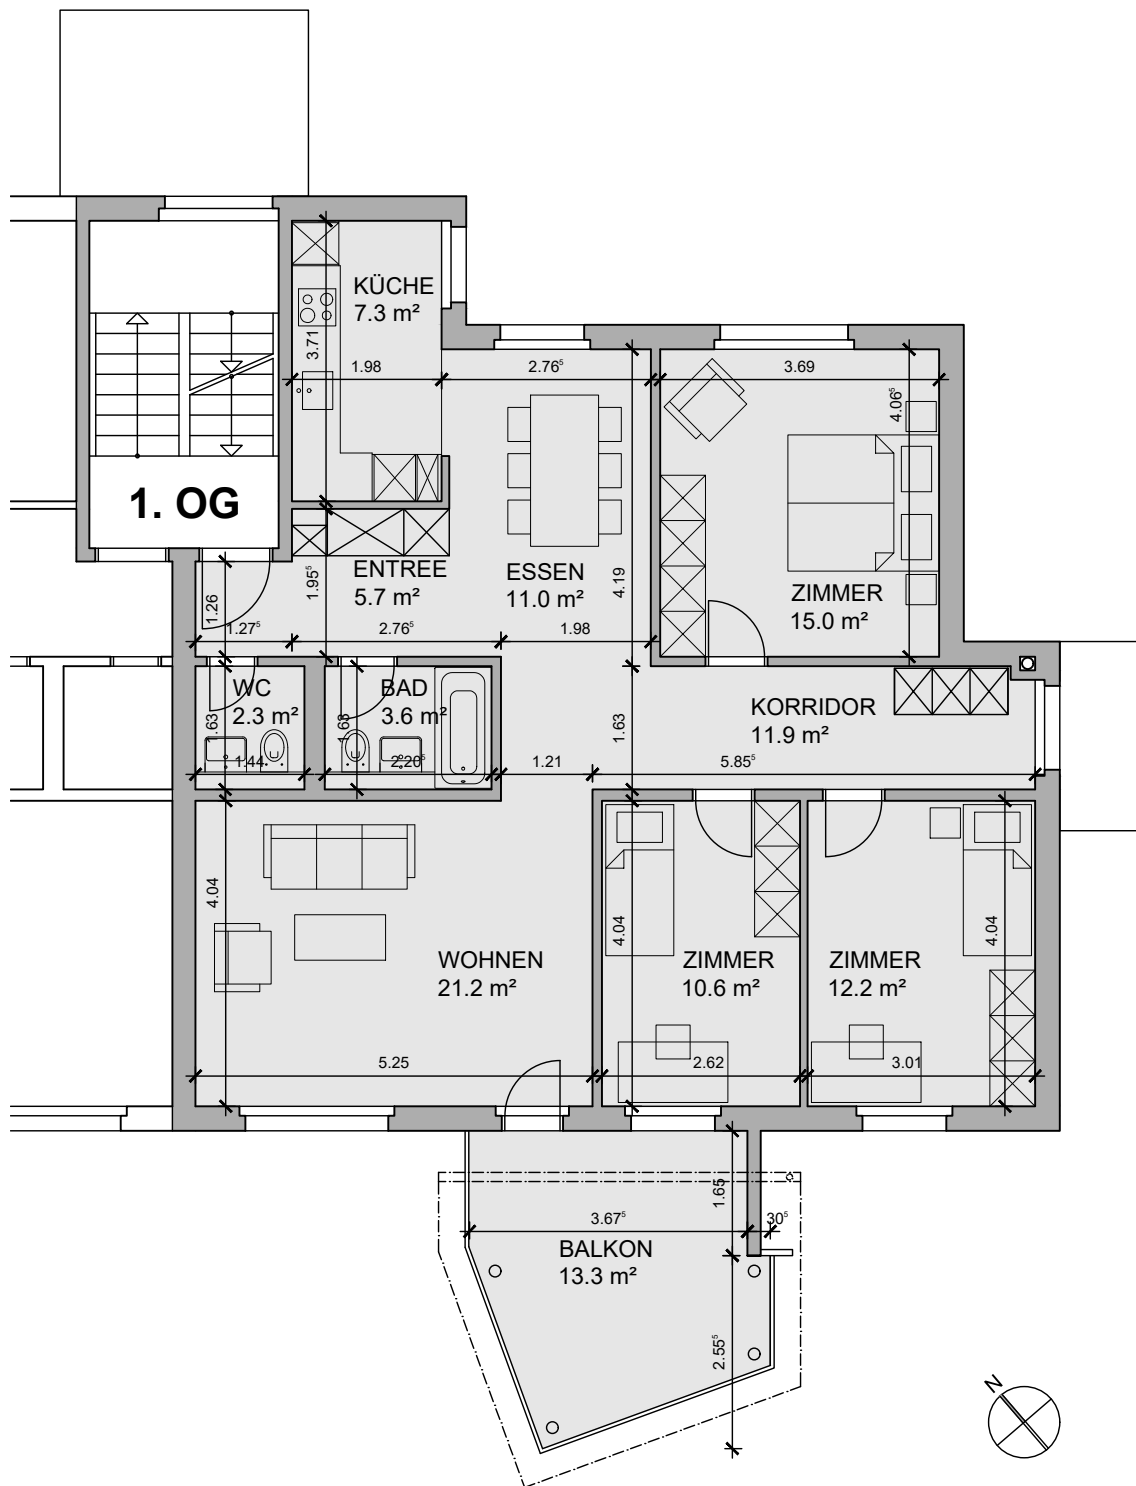


4.5-Zimmer-Wohnung
Mietfläche ohne Balkon 100.8 m²




Siedlung Silu 10 "Buchhalden" in 8302 Kloten

Hagenholzstrasse 30, DG, 5.5 ZWG, 145.0 m², Terrasse nach Südwest

Grundriss, Massstab 1:100

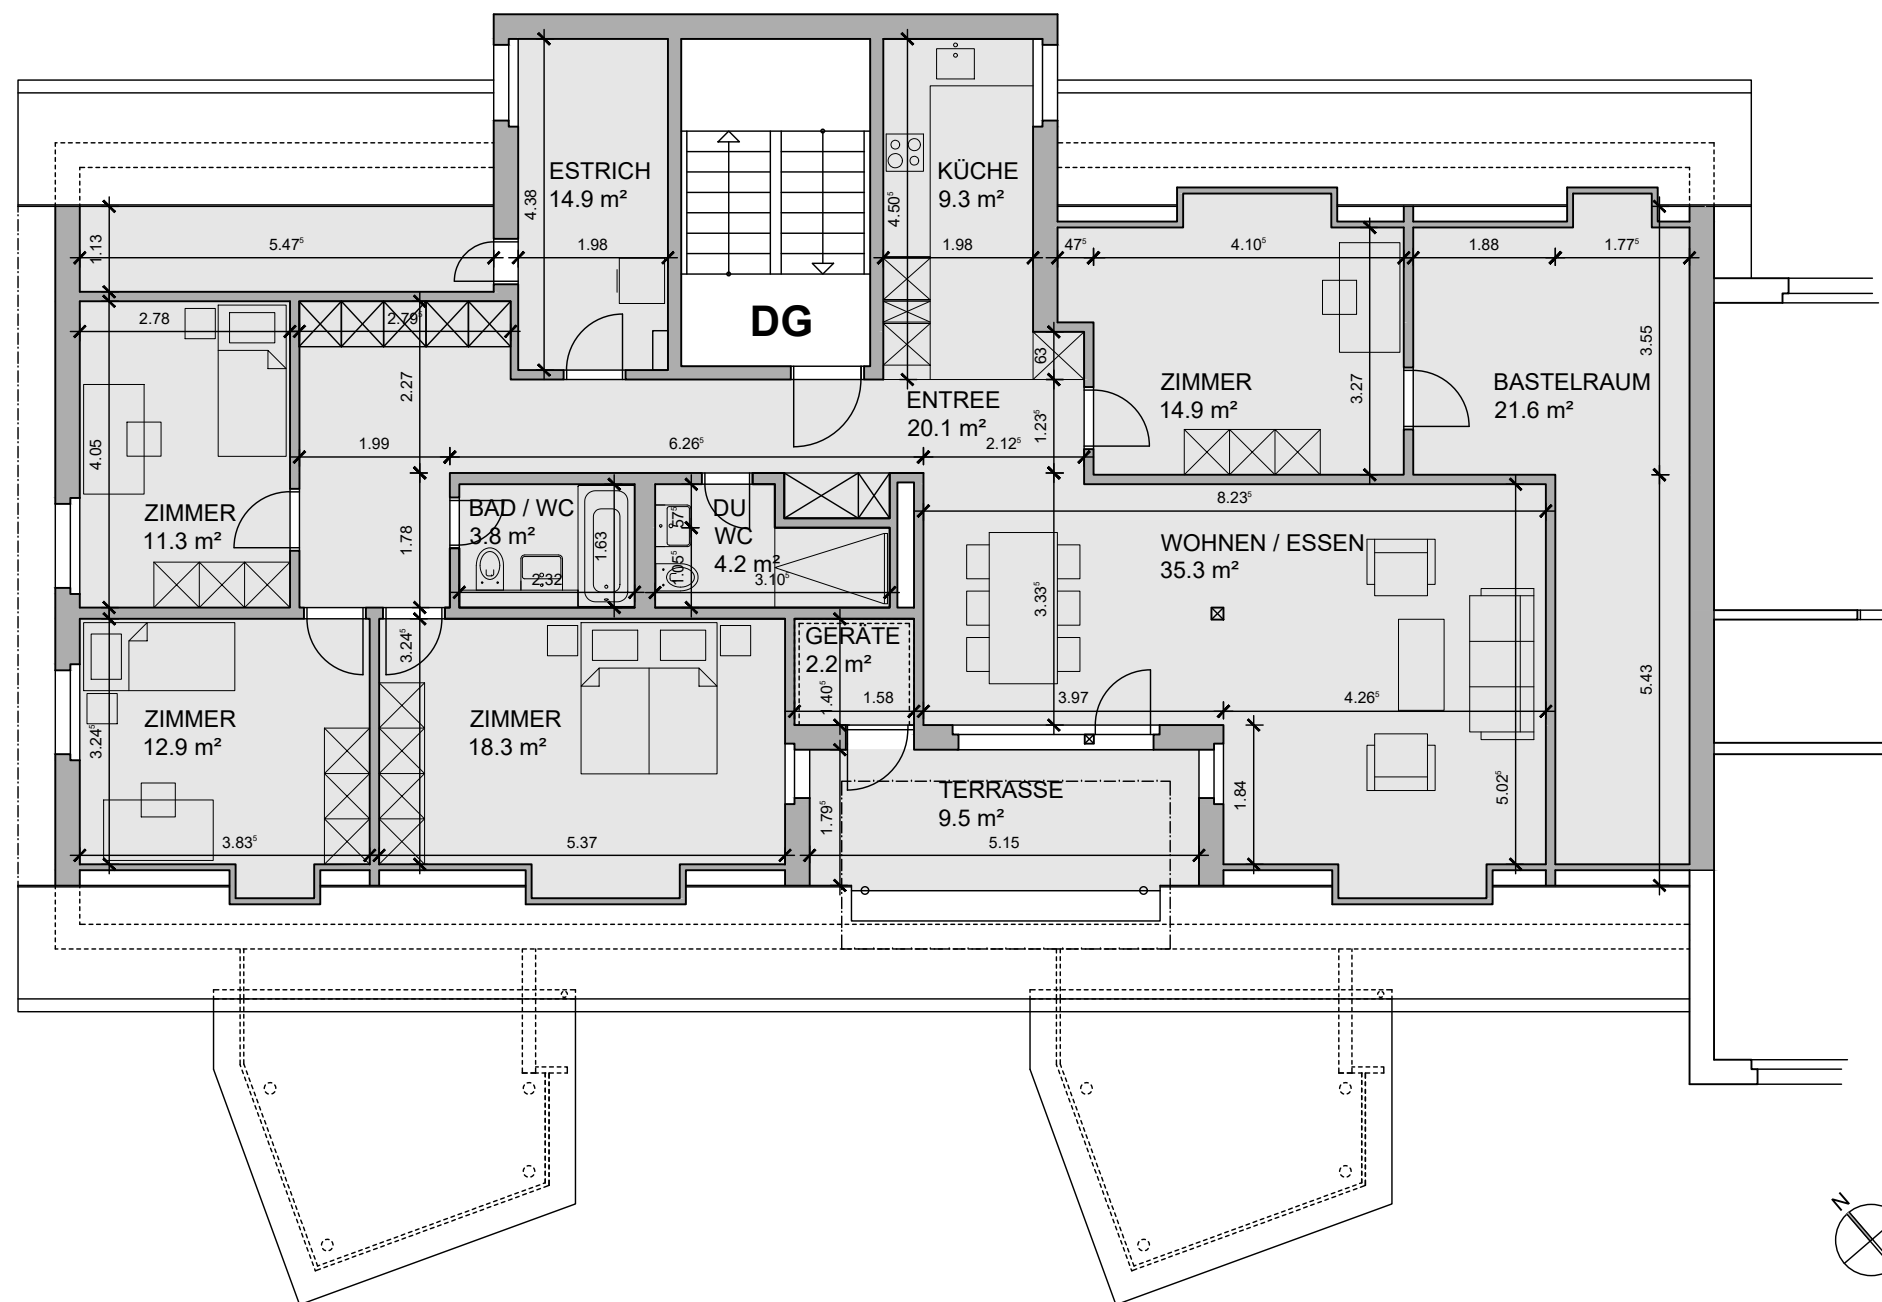


5.5-Zimmer-Wohnung
Mietfläche ohne Terrasse, Geräte und Bastelraum 145.0 m²

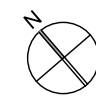



Siedlung Silu 10 "Buchhalden" in 8302 Kloten

Hagenholzstrasse 28, 2. OG rechts, 3.5 ZWG, 86.2 m², Balkon nach Südwest
Grundriss, Massstab 1:100

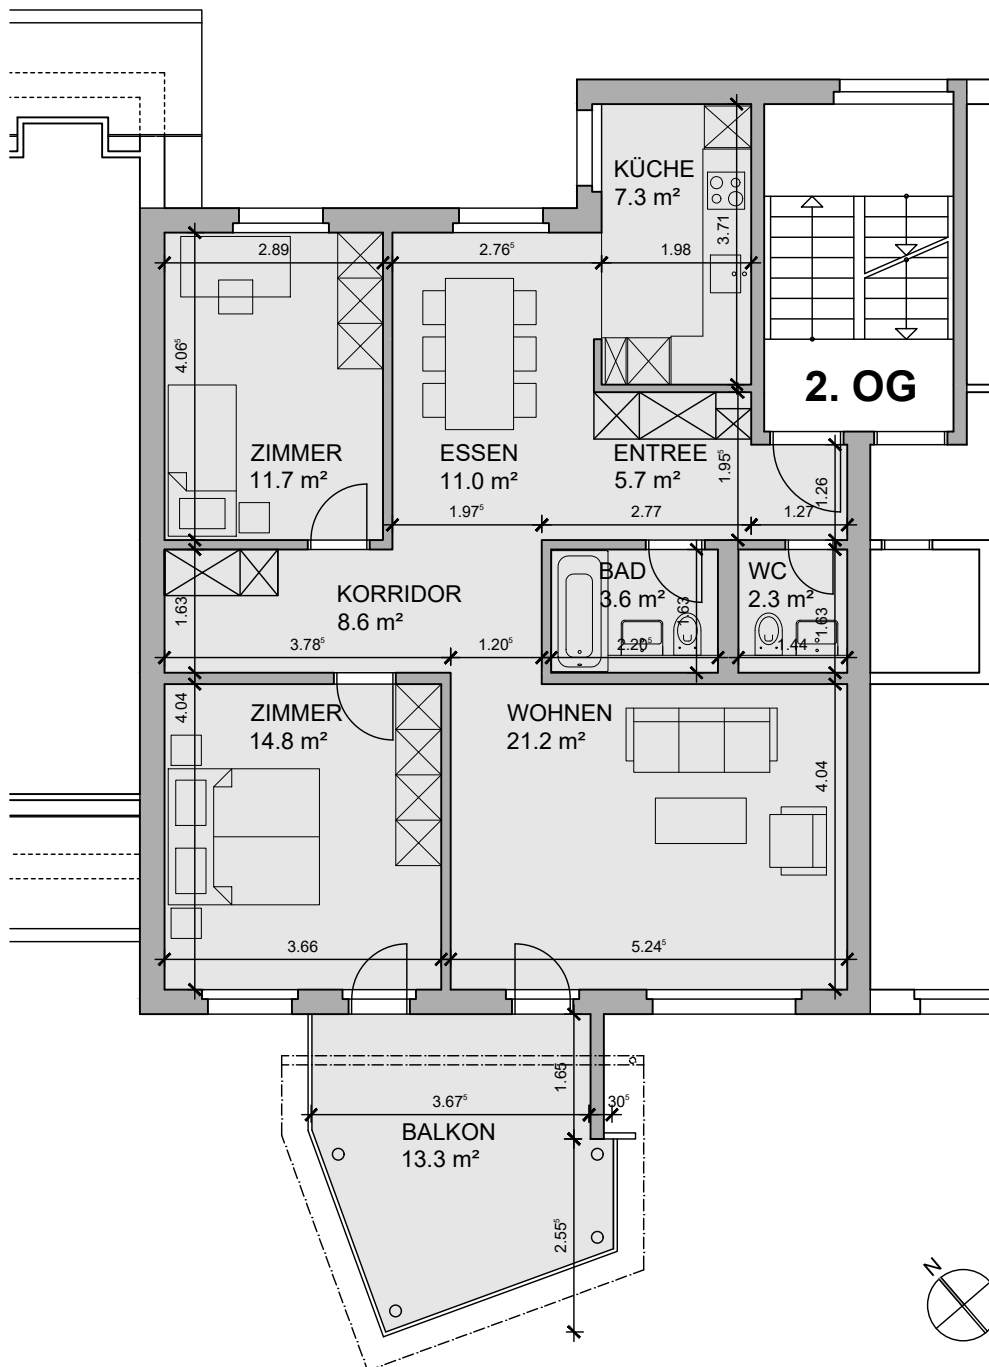


3.5-Zimmer-Wohnung
Mietfläche ohne Balkon 86.2 m²



Siedlung Silu 10 "Buchhalden" in 8302 Kloten

Hagenholzstrasse 28, 2. OG links, 4.5 ZWG, 100.8 m², Balkon nach Südwest
Grundriss, Massstab 1:100

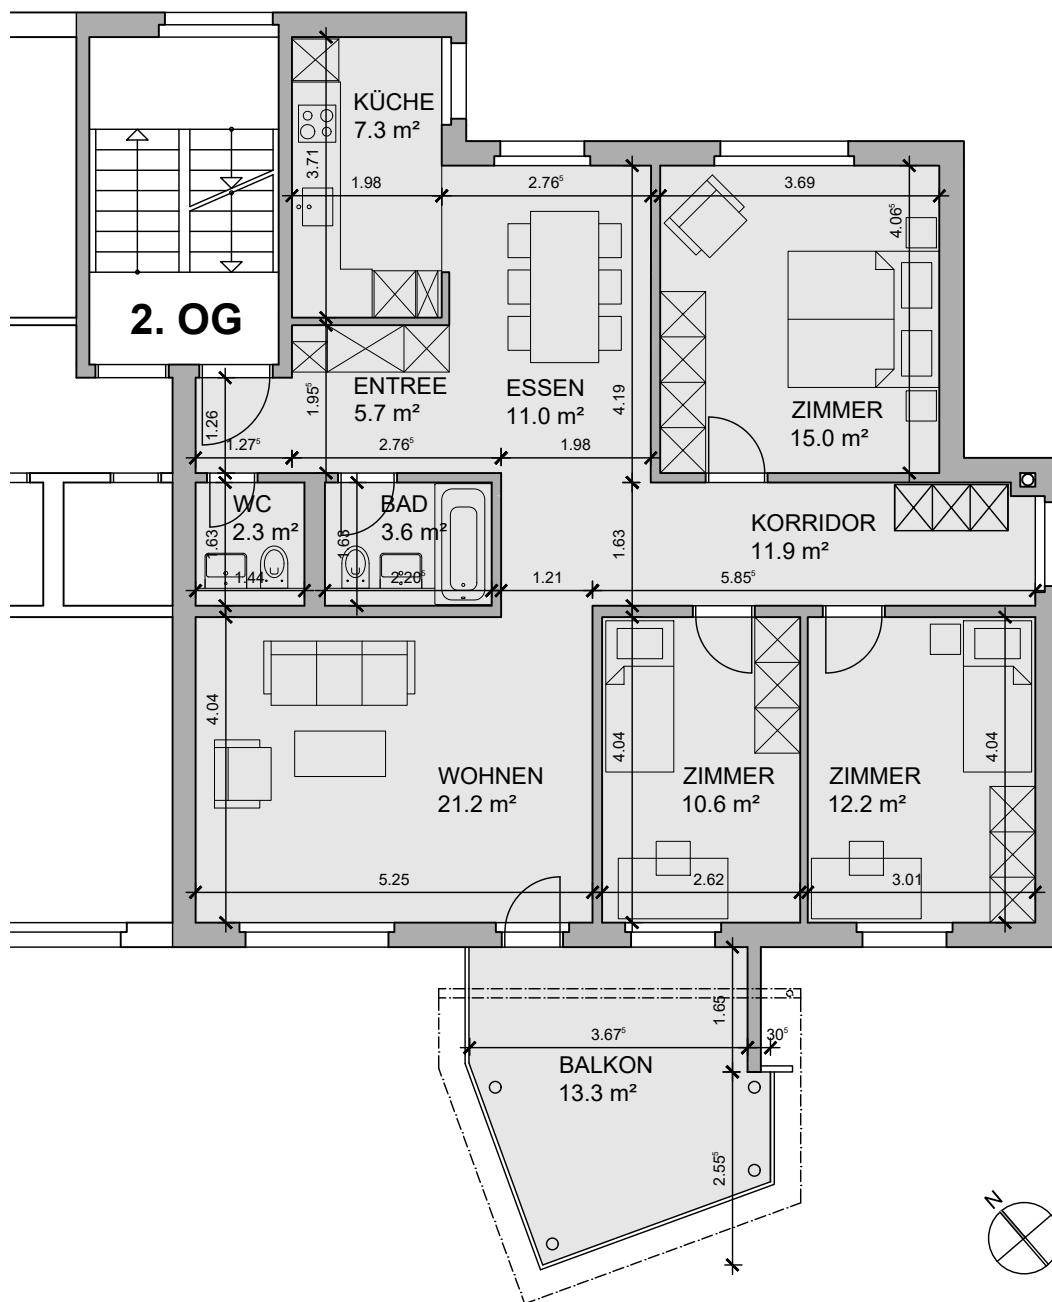


4.5-Zimmer-Wohnung
Mietfläche ohne Balkon 100.8 m²



Siedlung Silu 10 "Buchhalden" in 8302 Kloten

Hagenholzstrasse 28, DG, 4.5 ZWG, 112.3 m², Terrasse nach Südwest

Grundriss, Massstab 1:100

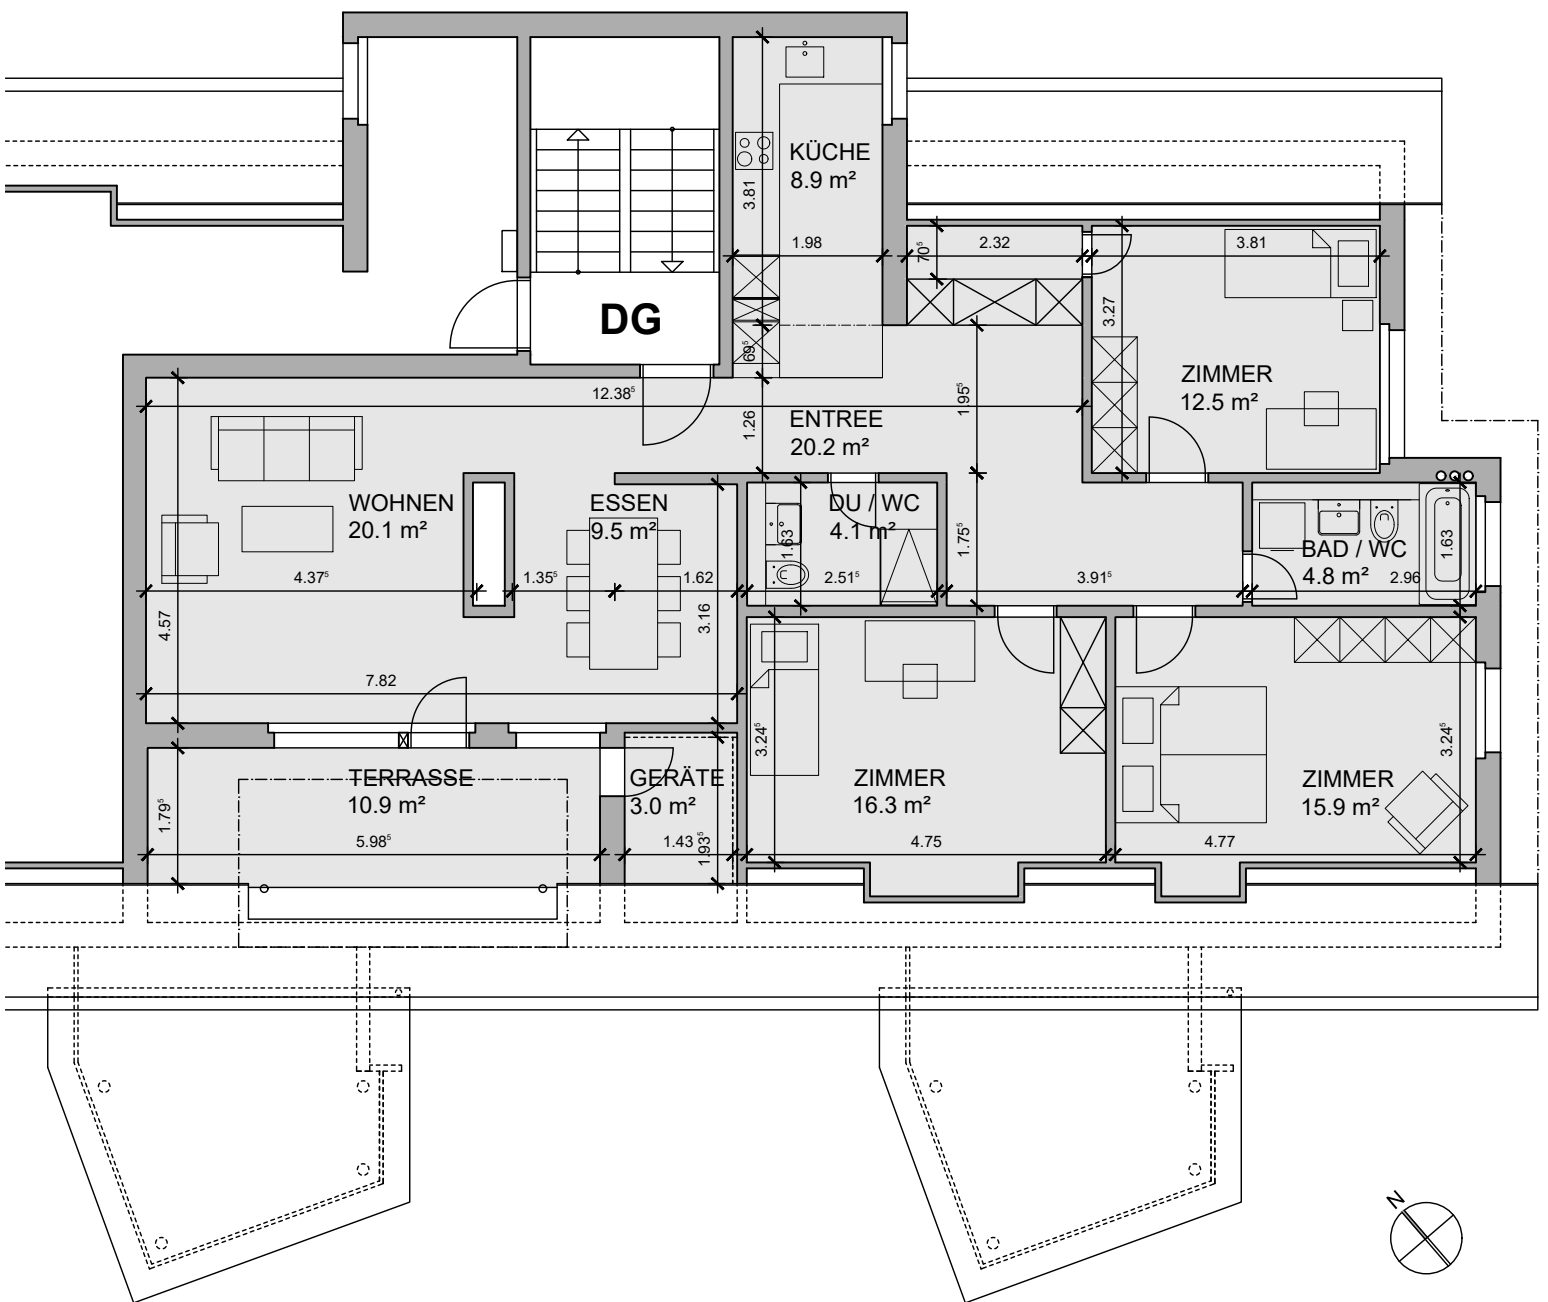

4.5-Zimmer-Wohnung
Mietfläche ohne Terrasse und Geräte 112.3 m²