


4.5-Zimmer-Wohnung
Mietfläche ohne Sitzplatz 100.9 m²

4.5-Zimmer-Wohnung
Mietfläche ohne Sitzplatz 96.7 m²

4.5-Zimmer-Wohnung
Mietfläche ohne Sitzplatz 101.9 m²

3.5-Zimmer-Wohnung
Mietfläche ohne Sitzplatz 86.4 m²

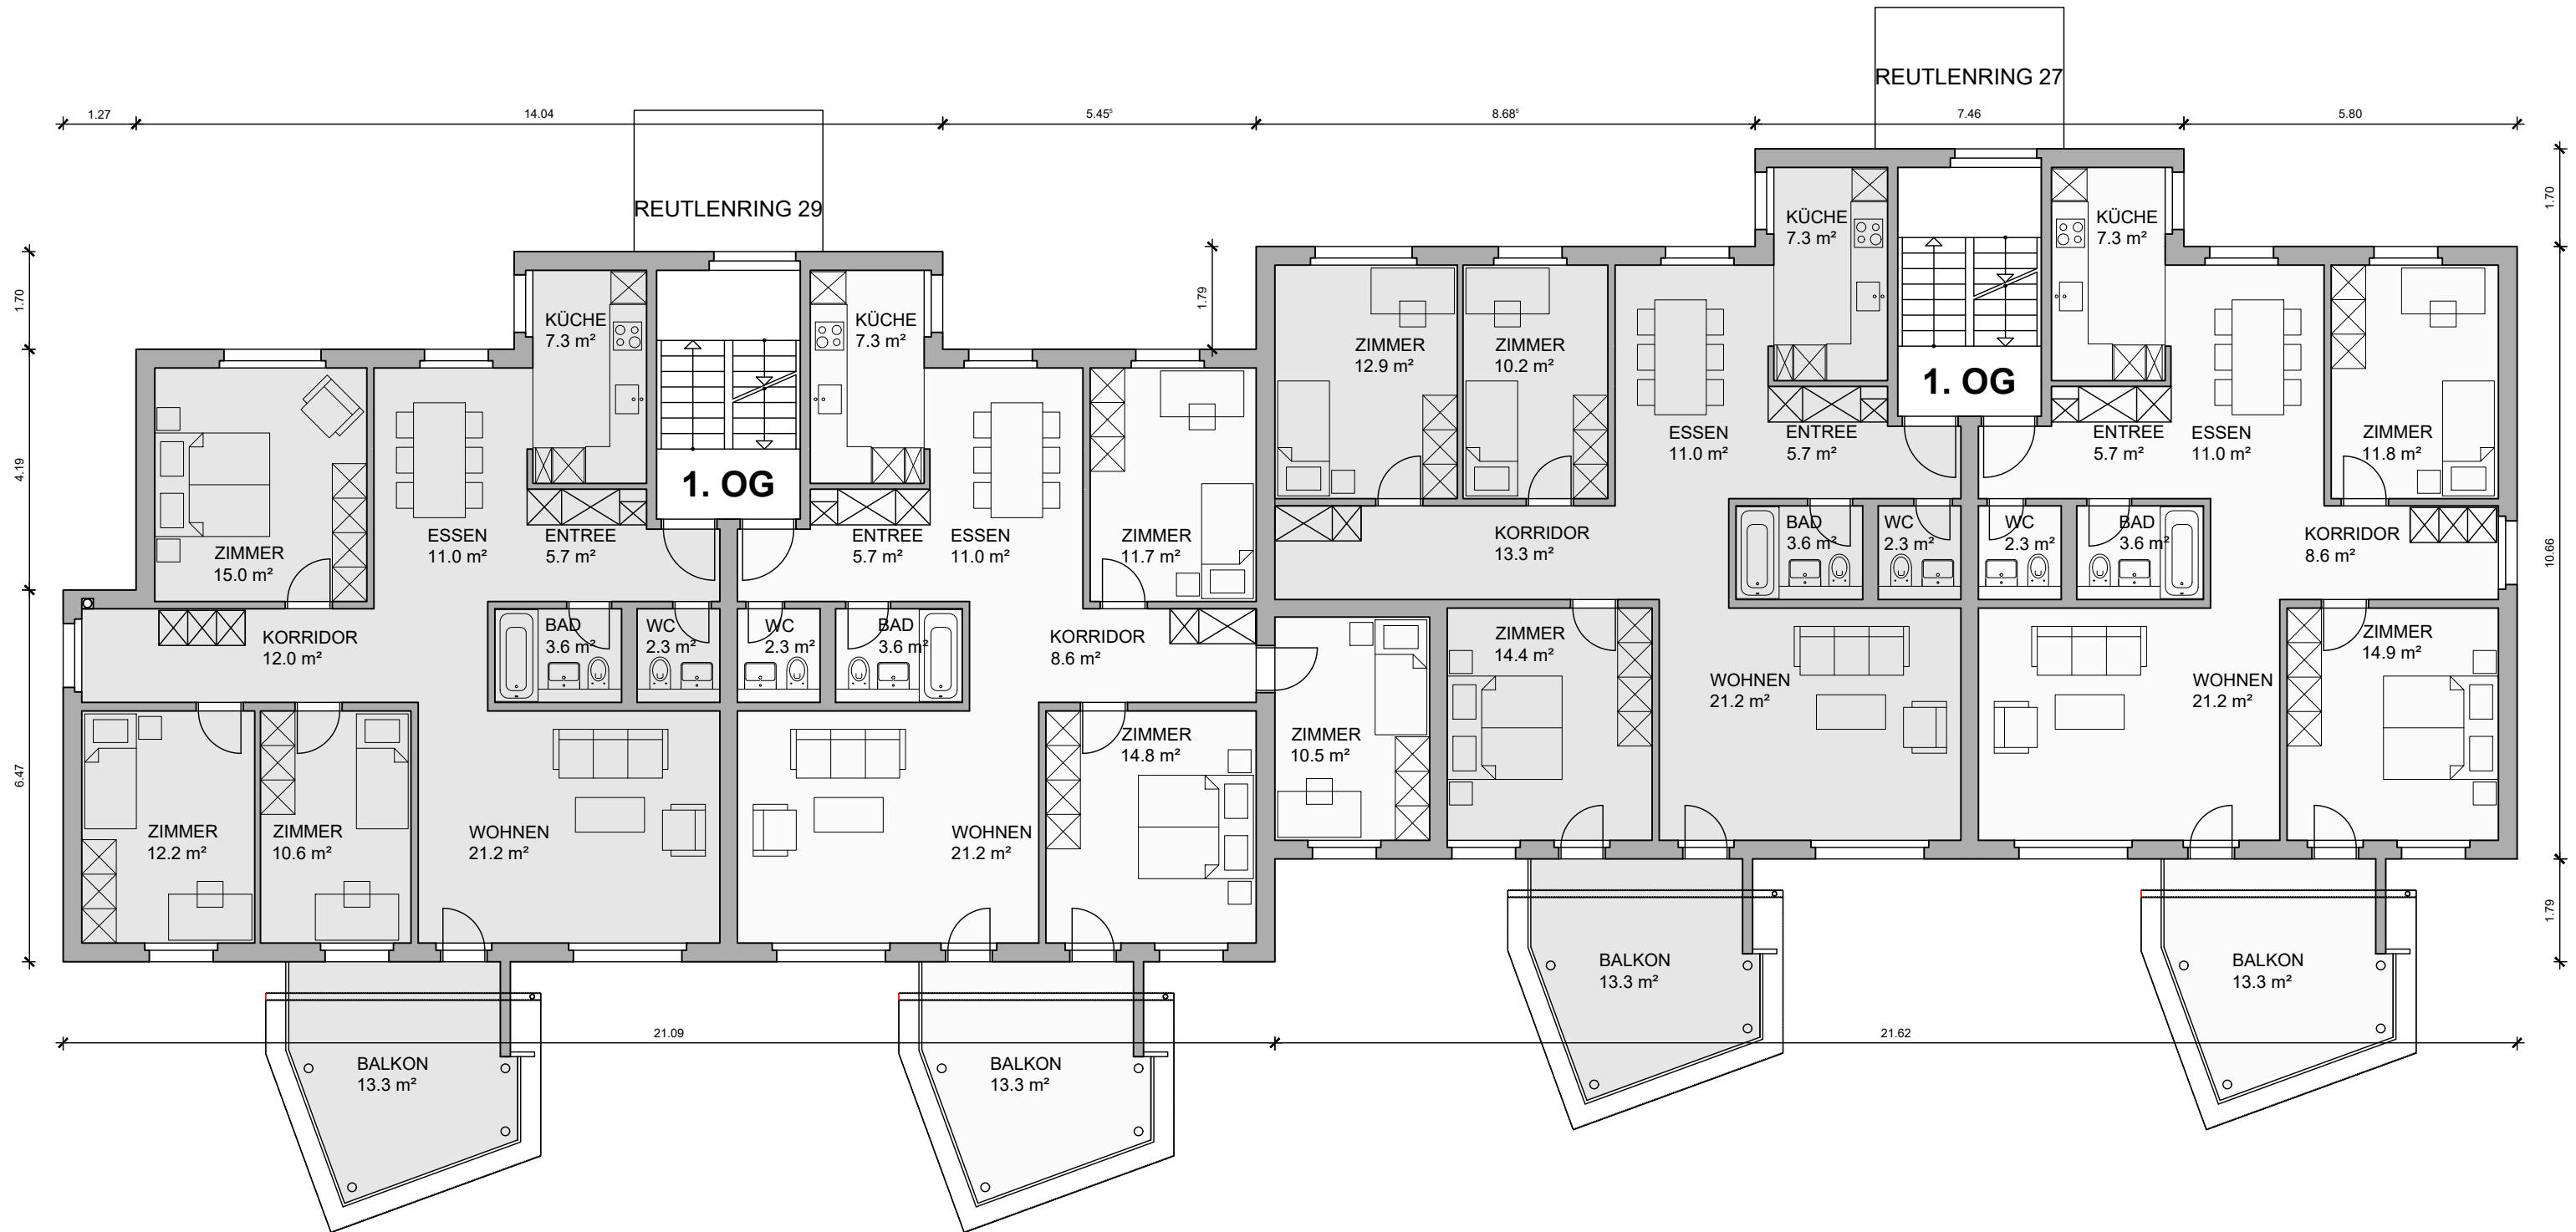


4.5-Zimmer-Wohnung
 Mietfläche ohne Balkon 100.9 m²

4.5-Zimmer-Wohnung
 Mietfläche ohne Balkon 96.7 m²

4.5-Zimmer-Wohnung
 Mietfläche ohne Balkon 101.9 m²


3.5-Zimmer-Wohnung
 Mietfläche ohne Balkon 86.4 m²

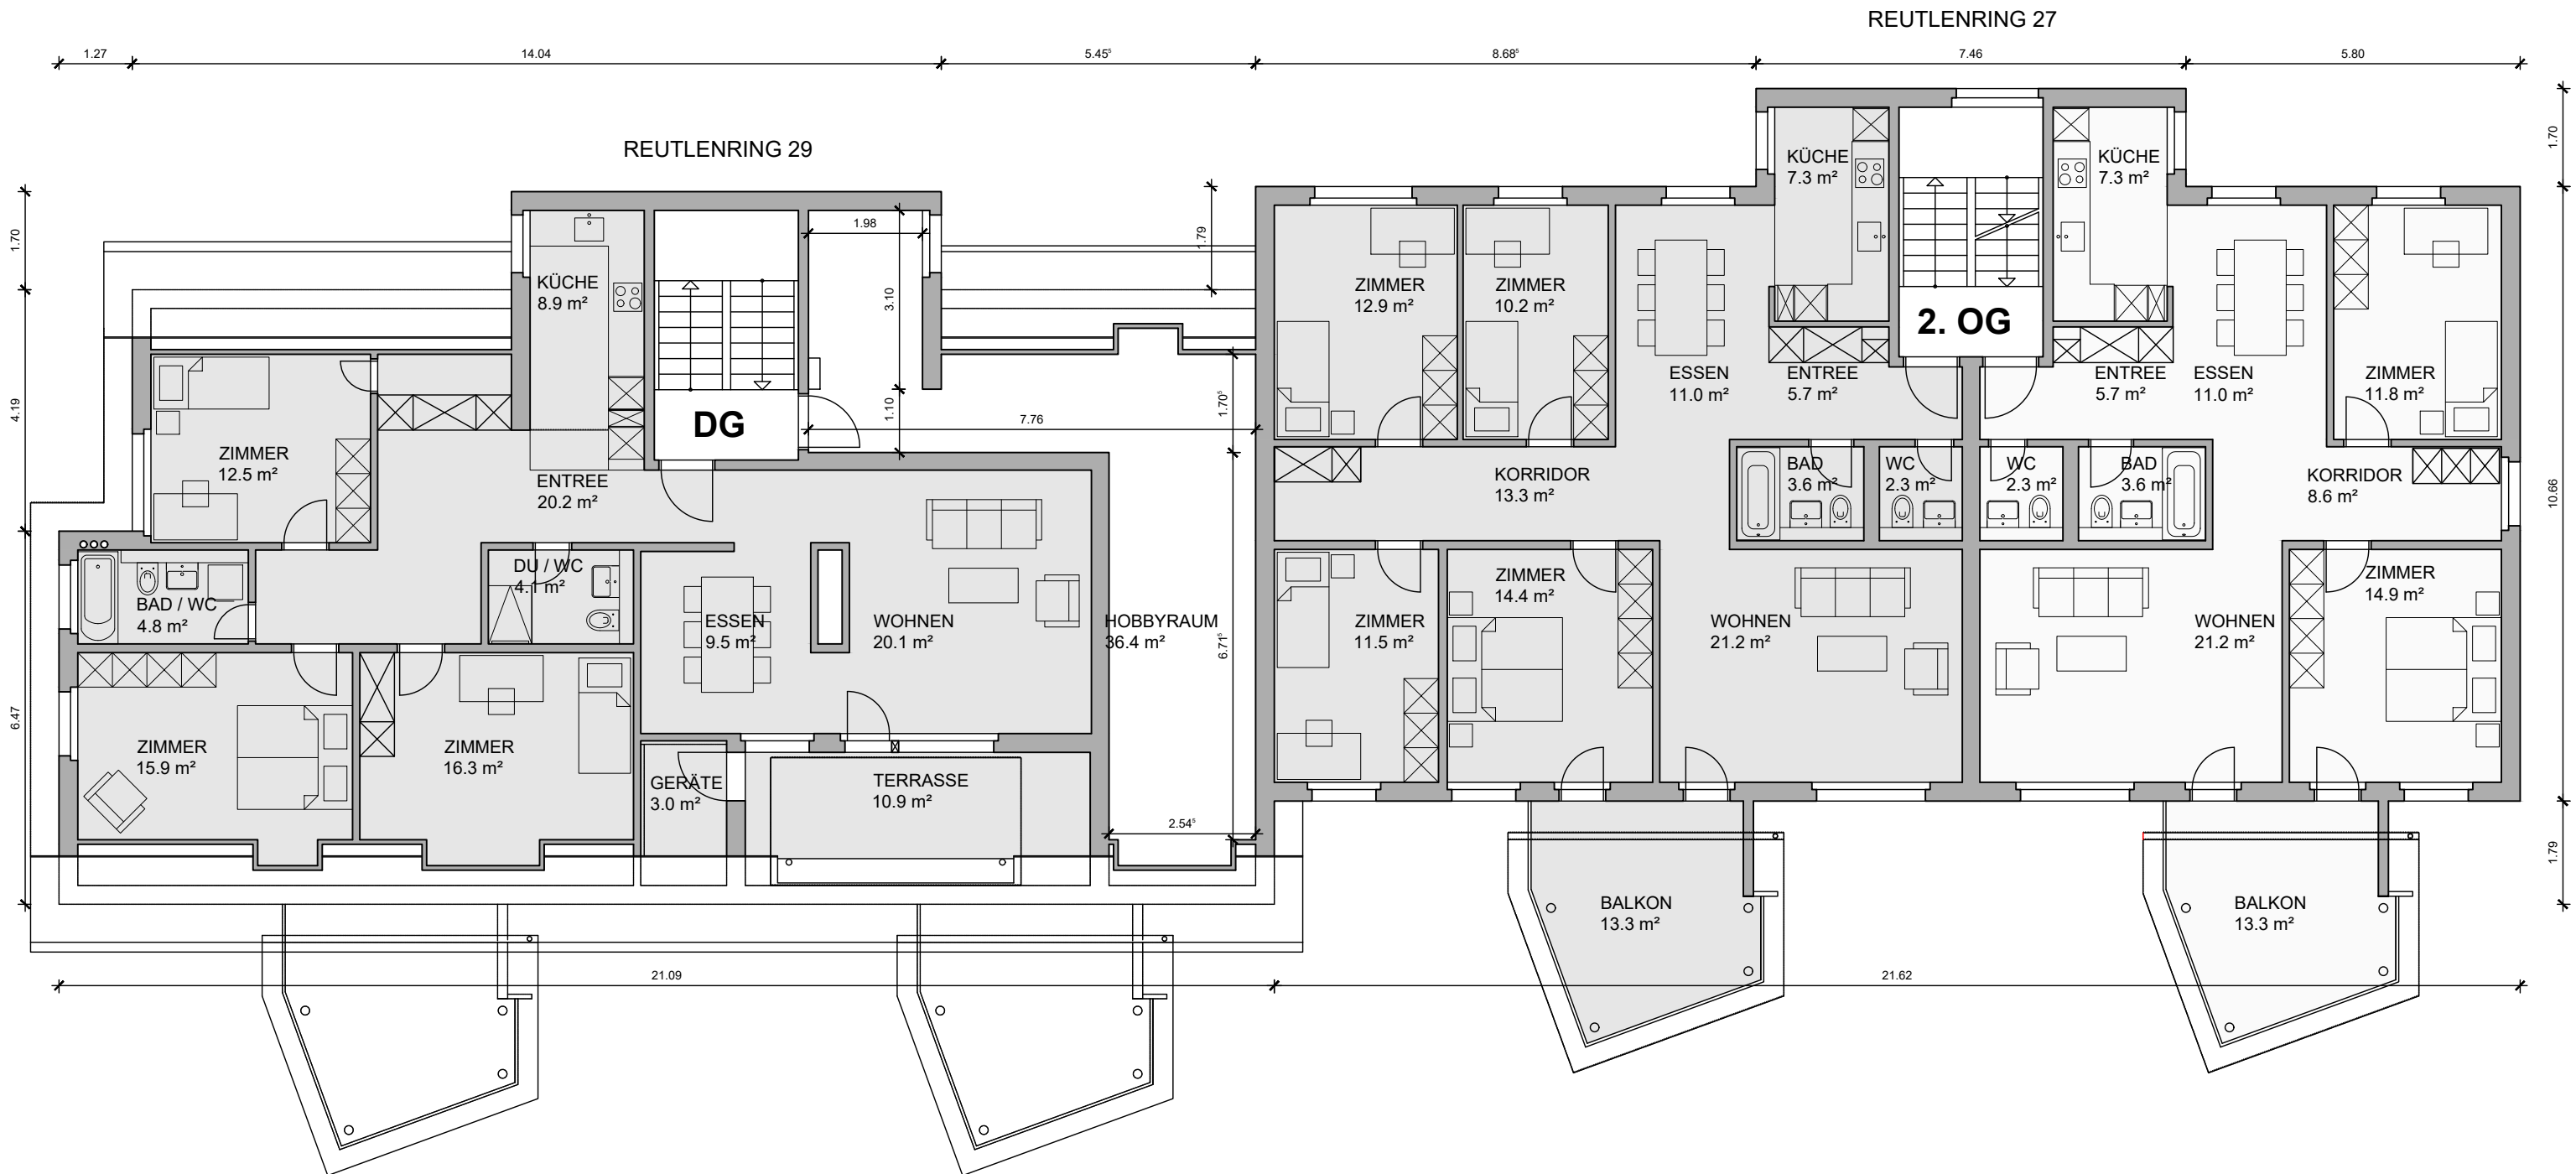

4.5-Zimmer-Wohnung
 Mietfläche ohne Terrasse und Geräte 112.3 m²

5.5-Zimmer-Wohnung
 Mietfläche ohne Balkon 113.4 m²

3.5-Zimmer-Wohnung
 Mietfläche ohne Balkon 86.4 m²

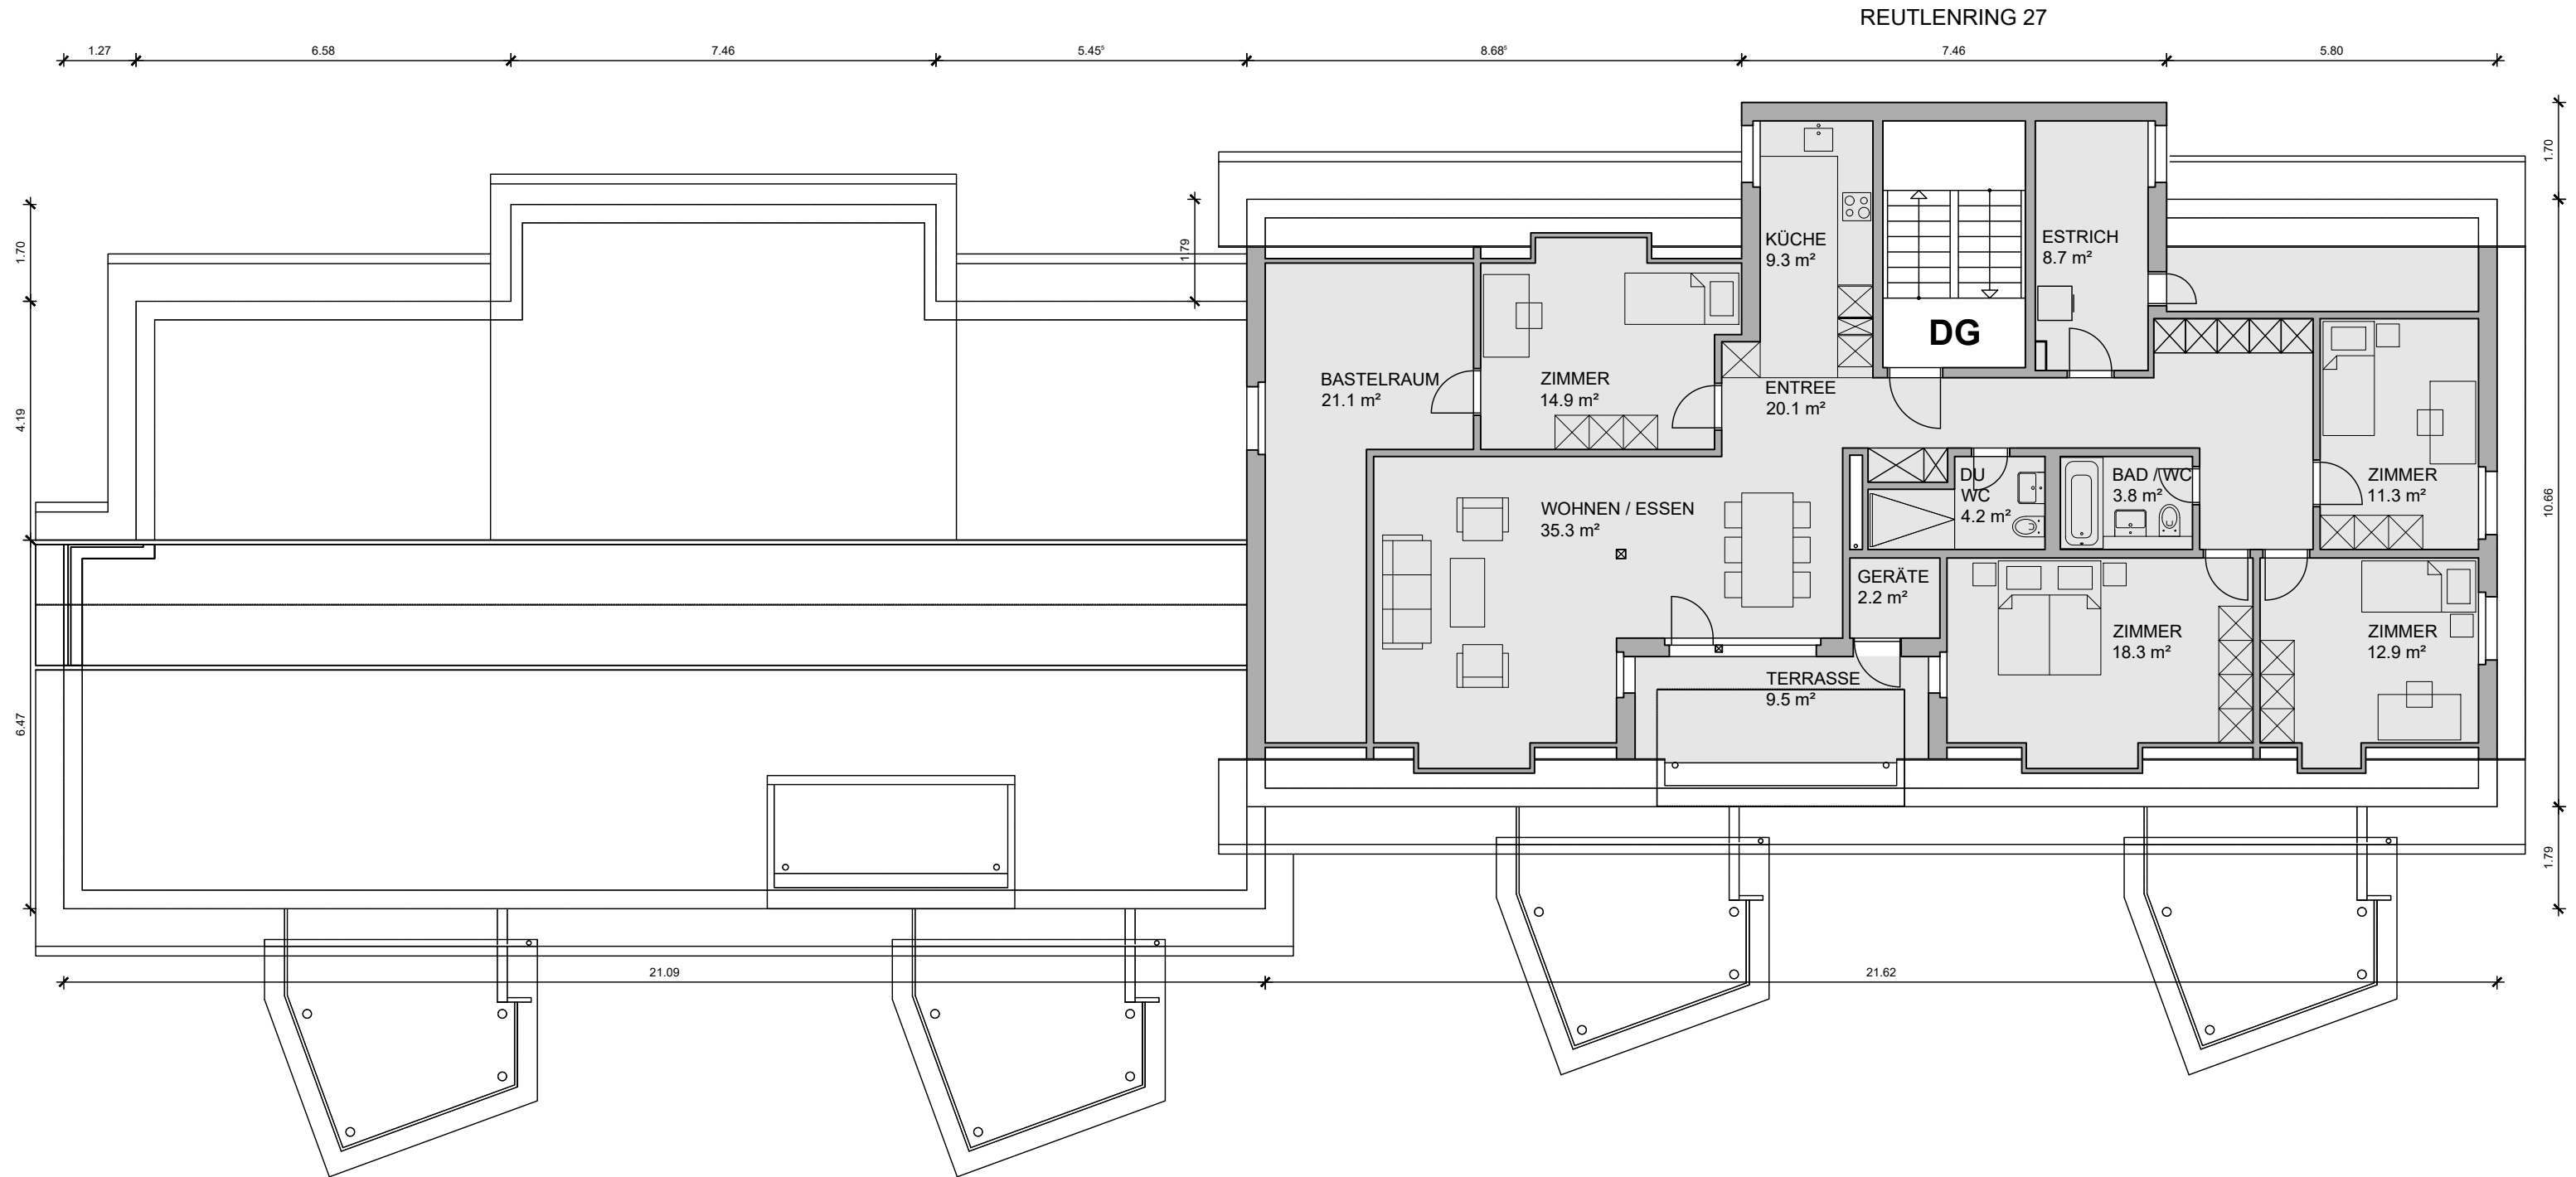


5.5-Zimmer-Wohnung
 Mietfläche ohne Terrasse und Geräte 159.9 m²



Siedlung Silu 10 "Buchhalden" in 8302 Kloten

Reutlenring 29, EG rechts, 4.5 ZWG, 100.9 m², Sitzplatz nach Südwest

Grundriss, Massstab 1:100

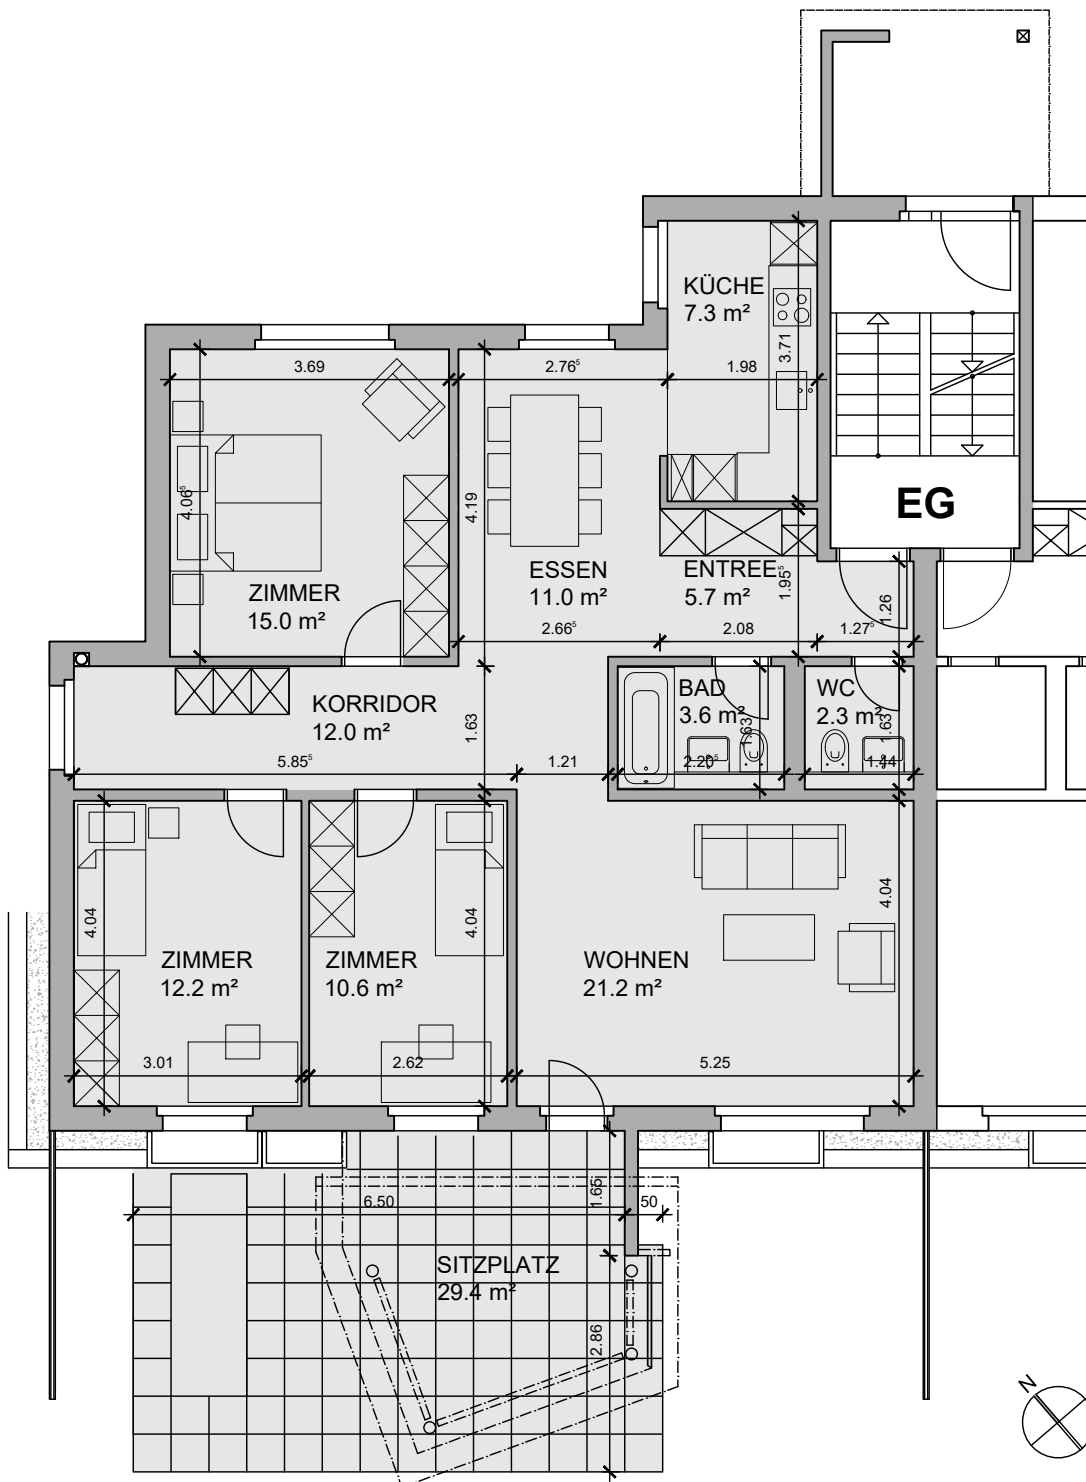


4.5-Zimmer-Wohnung
Mietfläche ohne Sitzplatz 100.9 m²



Siedlung Silu 10 "Buchhalden" in 8302 Kloten

Reutlenring 29, EG links, 4.5 ZWG, 96.7 m², Sitzplatz nach Südwest

Grundriss, Masstab 1:100

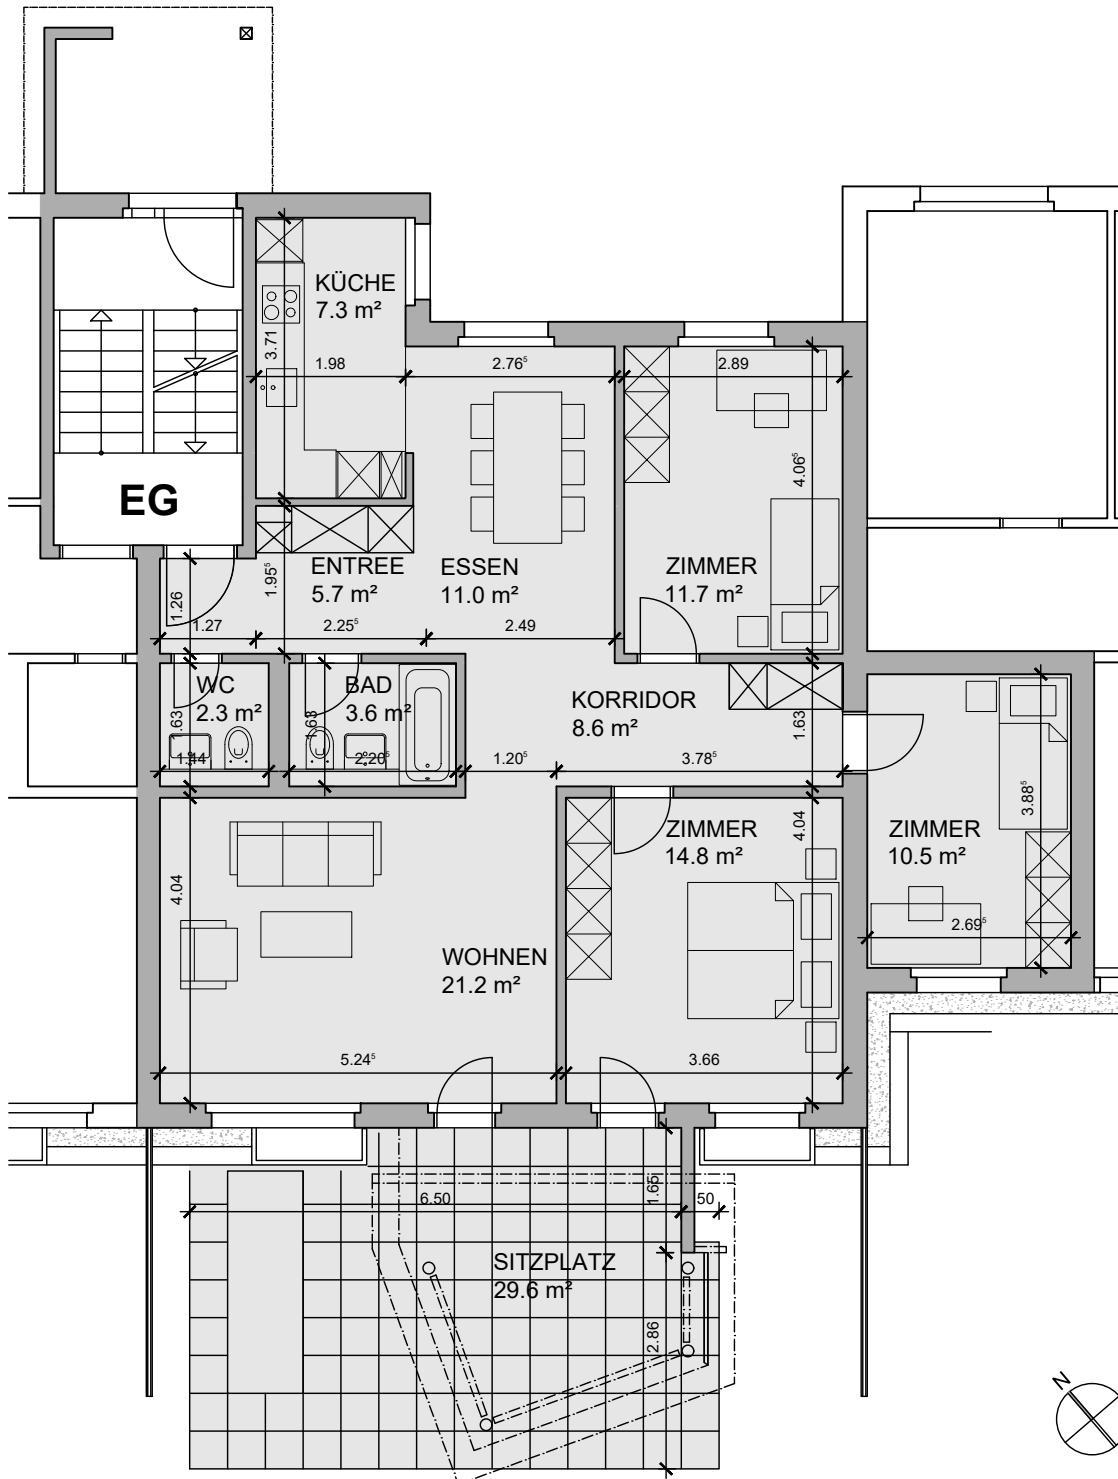


4.5-Zimmer-Wohnung
Mietfläche ohne Sitzplatz 96.7 m²



Siedlung Silu 10 "Buchhalden" in 8302 Kloten

Reutlenring 27, EG rechts, 4.5 ZWG, 101.9 m², Sitzplatz nach Südwest

Grundriss, Massstab 1:100

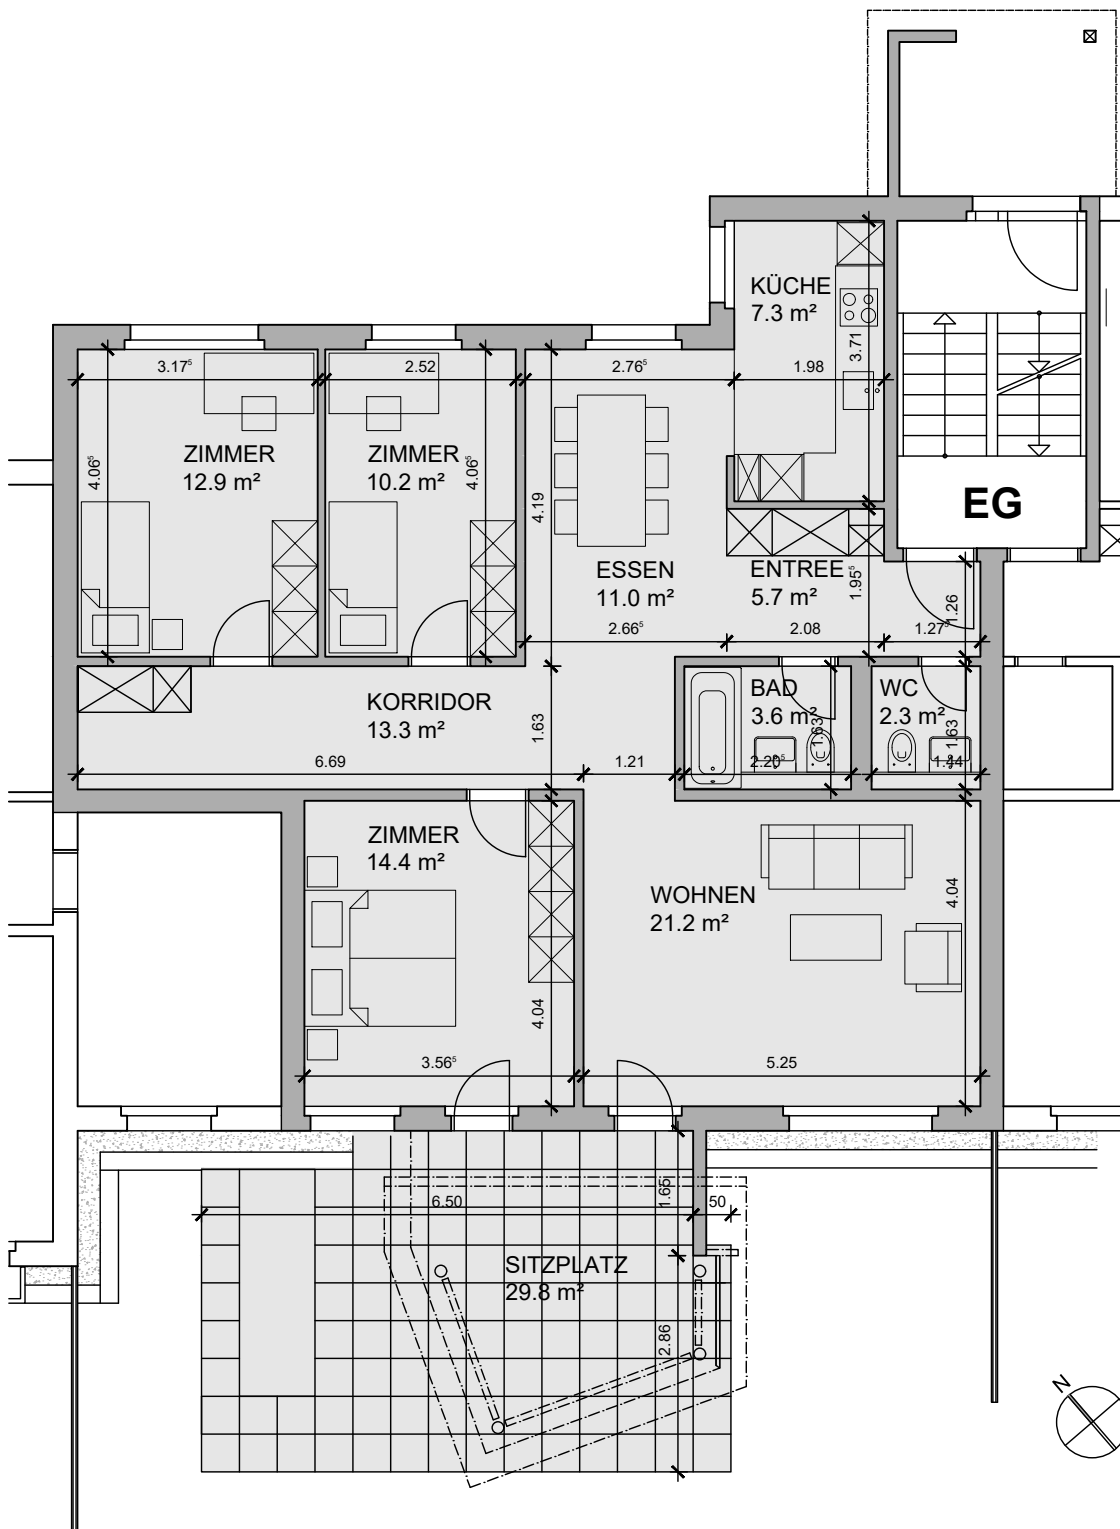

4.5-Zimmer-Wohnung


Mietfläche ohne Sitzplatz 101.9 m²



Siedlung Silu 10 "Buchhalden" in 8302 Kloten

Reutlenring 27, EG links, 3.5 ZWG, 86.4 m², Sitzplatz nach Südwest

Grundriss, Masstab 1:100

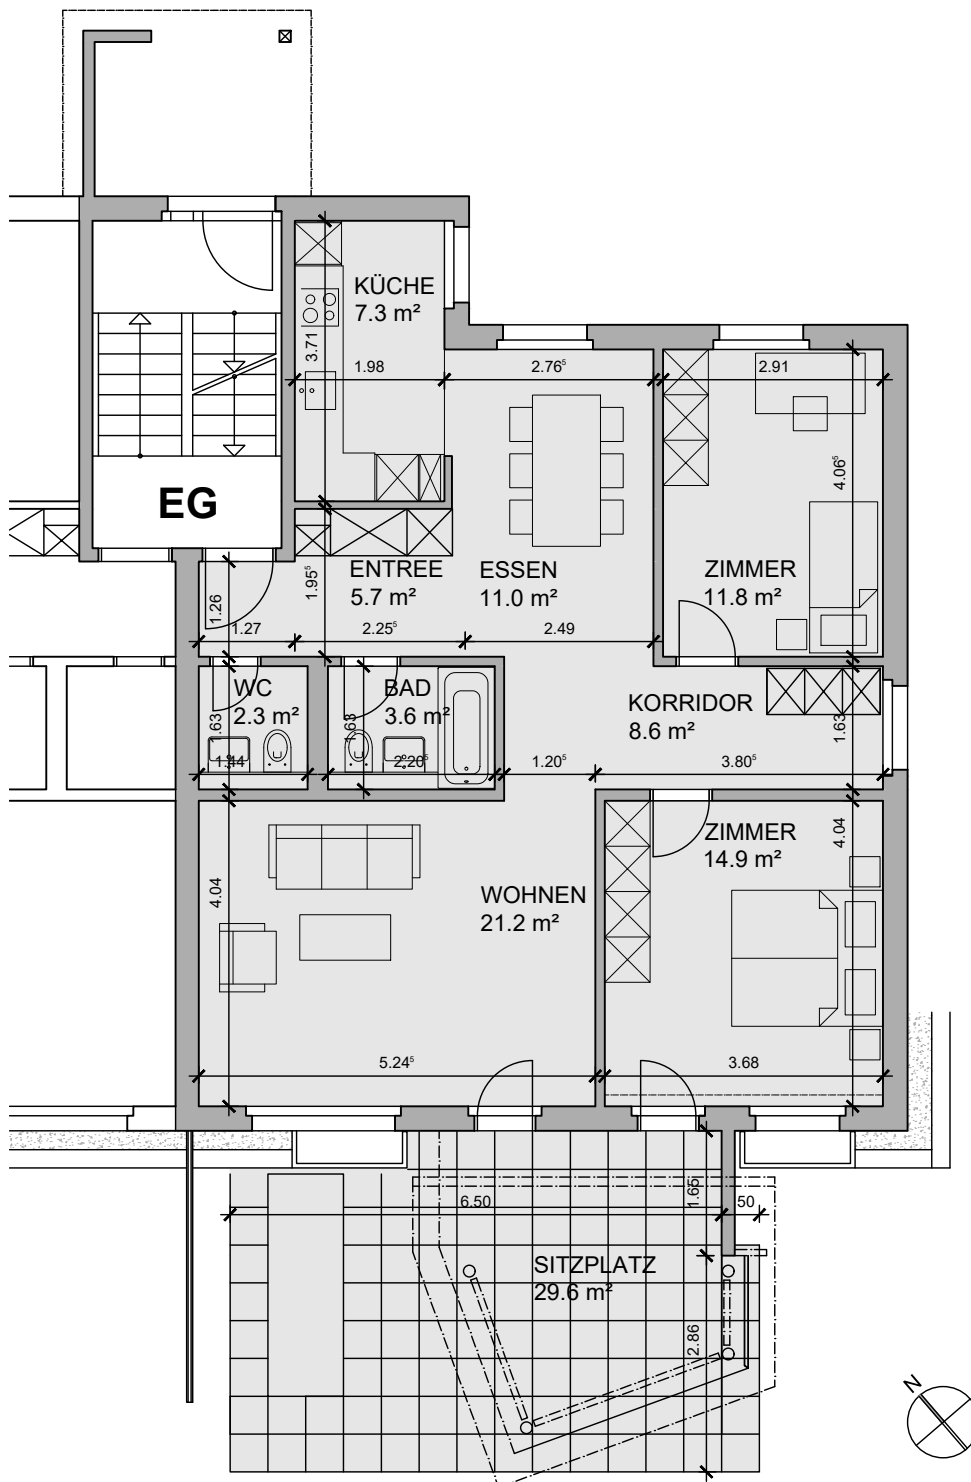


3.5-Zimmer-Wohnung
Mietfläche ohne Sitzplatz 86.4 m²



Siedlung Silu 10 "Buchhalden" in 8302 Klotten

Reutlenring 29, 1. OG rechts, 4.5 ZWG, 100.9 m², Balkon nach Südwest

Grundriss, Masstab 1:100

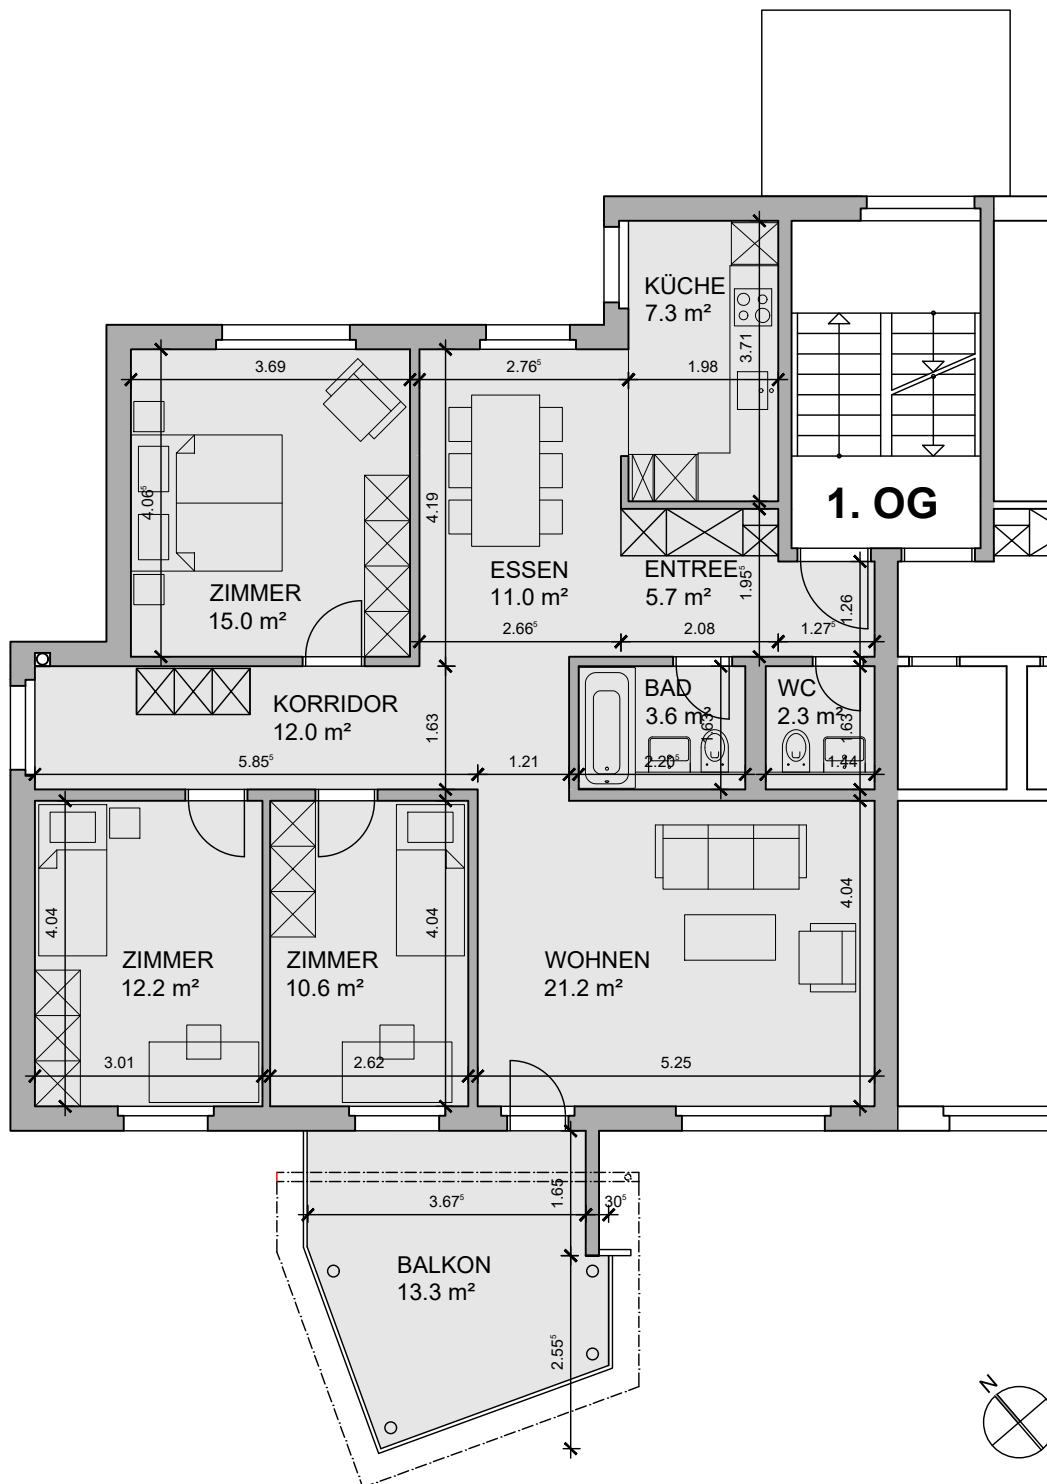


4.5-Zimmer-Wohnung
Mietfläche ohne Balkon 100.9 m²



Siedlung Silu 10 "Buchhalden" in 8302 Kloten

Reutlenring 27, 1. OG rechts, 4.5 ZWG, 101.9 m², Balkon nach Südwest

Grundriss, Masstab 1:100

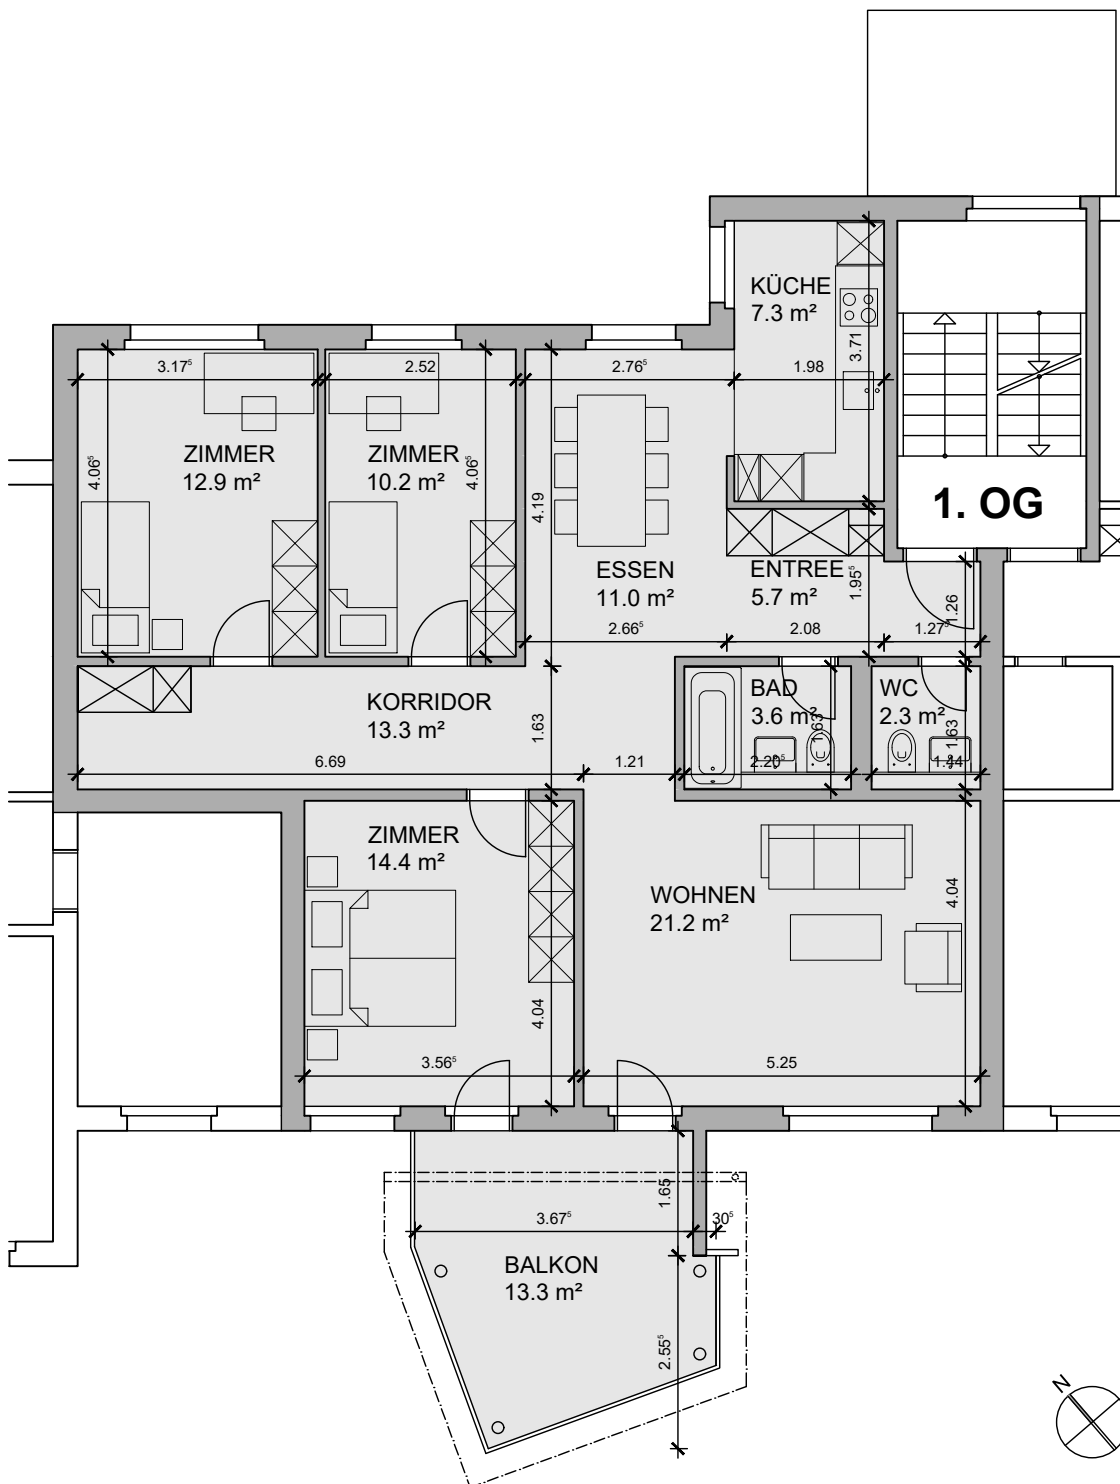


4.5-Zimmer-Wohnung
Mietfläche ohne Balkon 101.9 m²



Siedlung Silu 10 "Buchhalden" in 8302 Klotten

Reutlenring 27, 1. OG links, 3.5 ZWG, 86.4 m², Balkon nach Südwest

Grundriss, Masstab 1:100

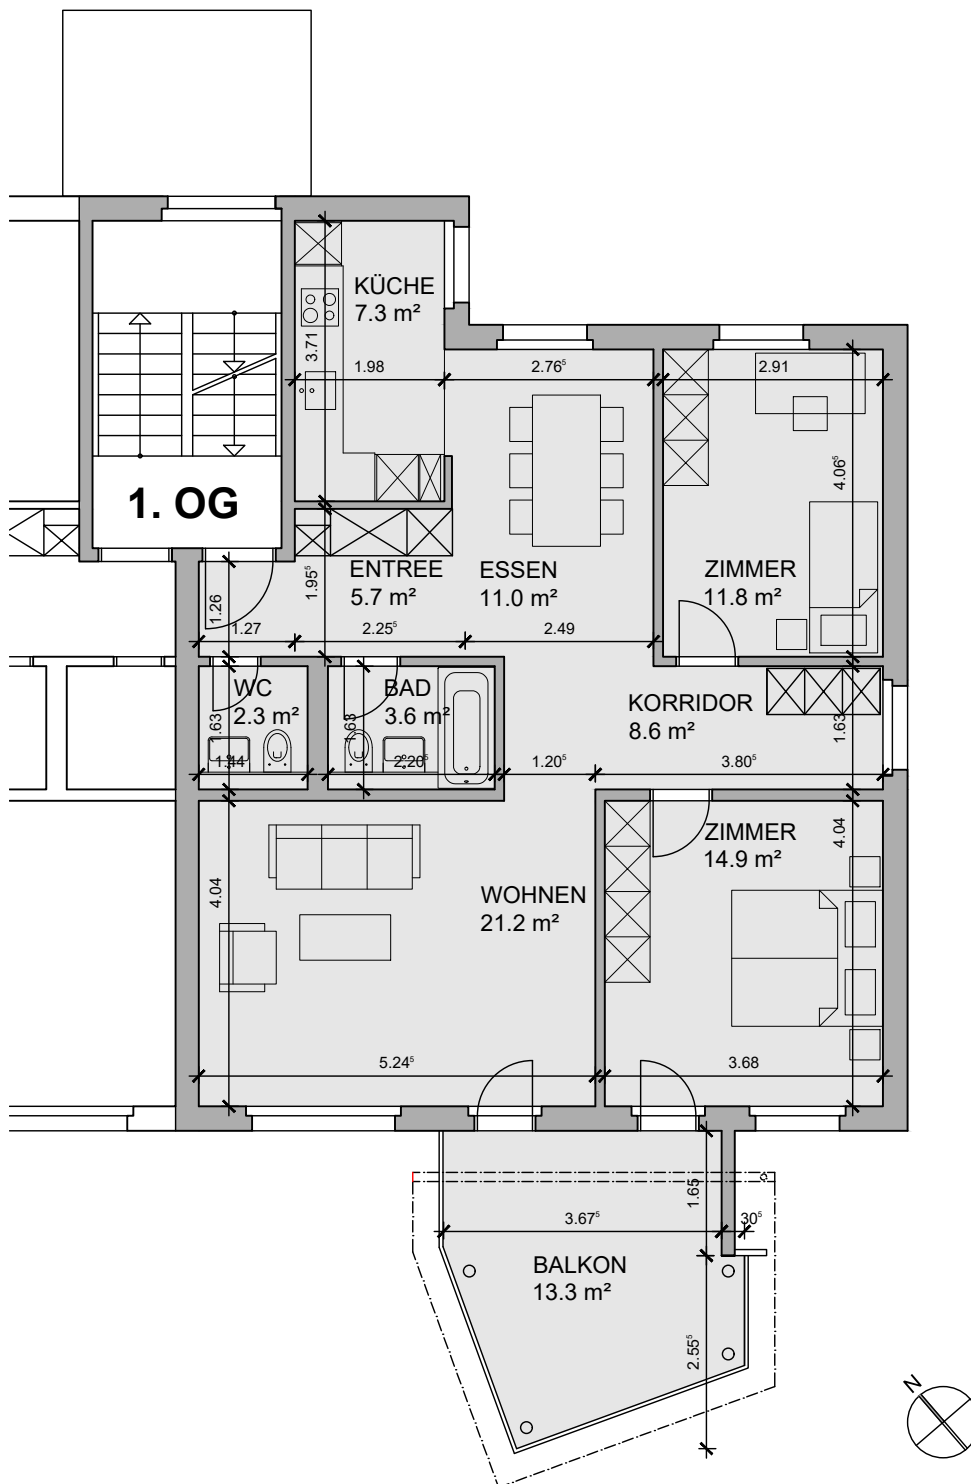


3.5-Zimmer-Wohnung
Mietfläche ohne Balkon 86.4 m²



Siedlung Silu 10 "Buchhalden" in 8302 Kloten

Reutlenring 29, DG, 4.5 ZWG, 112.3 m², Terrasse nach Südwest

Grundriss, Masstab 1:100

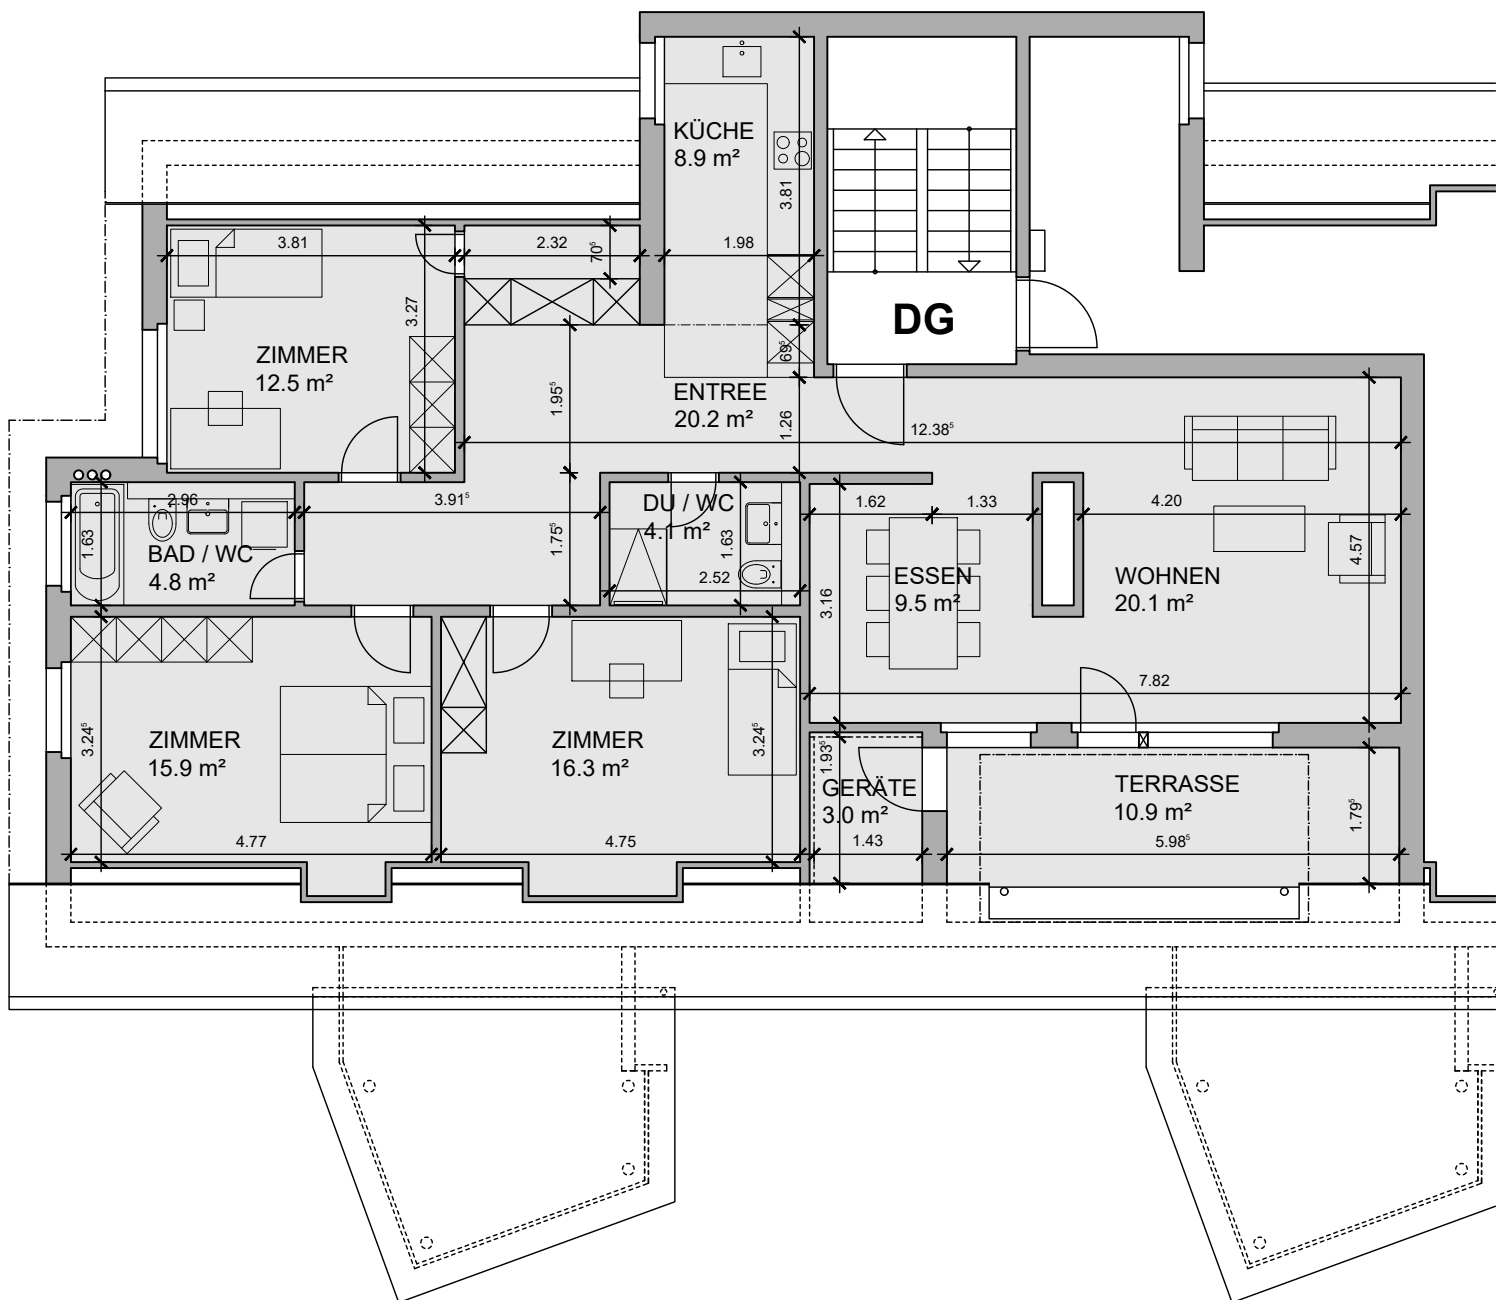

4.5-Zimmer-Wohnung
Mietfläche ohne Terrasse und Geräte 112.3 m²






Siedlung Silu 10 "Buchhalden" in 8302 Kloten

Reutlenring 27, 2. OG rechts, 5.5 ZWG, 113.4 m², Balkon nach Südwest

Grundriss, Masstab 1:100

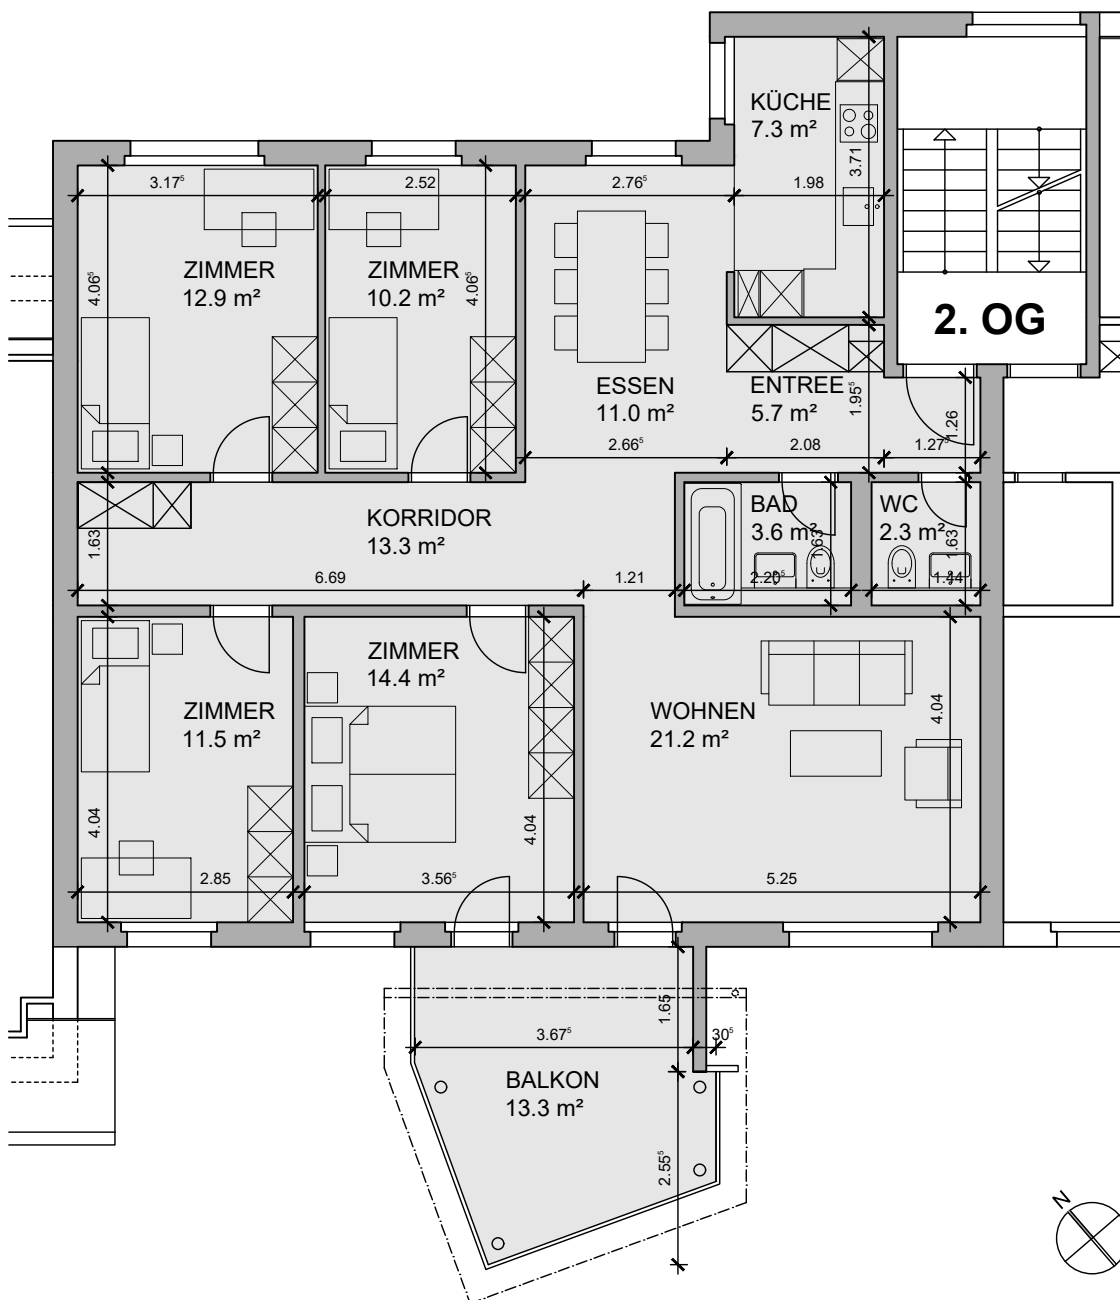


5.5-Zimmer-Wohnung
Mietfläche ohne Balkon 113.4 m²



Siedlung Silu 10 "Buchhalden" in 8302 Klotten

Reutlenring 27, 2. OG links, 3.5 ZWG, 86.4 m², Balkon nach Südwest


Grundriss, Masstab 1:100

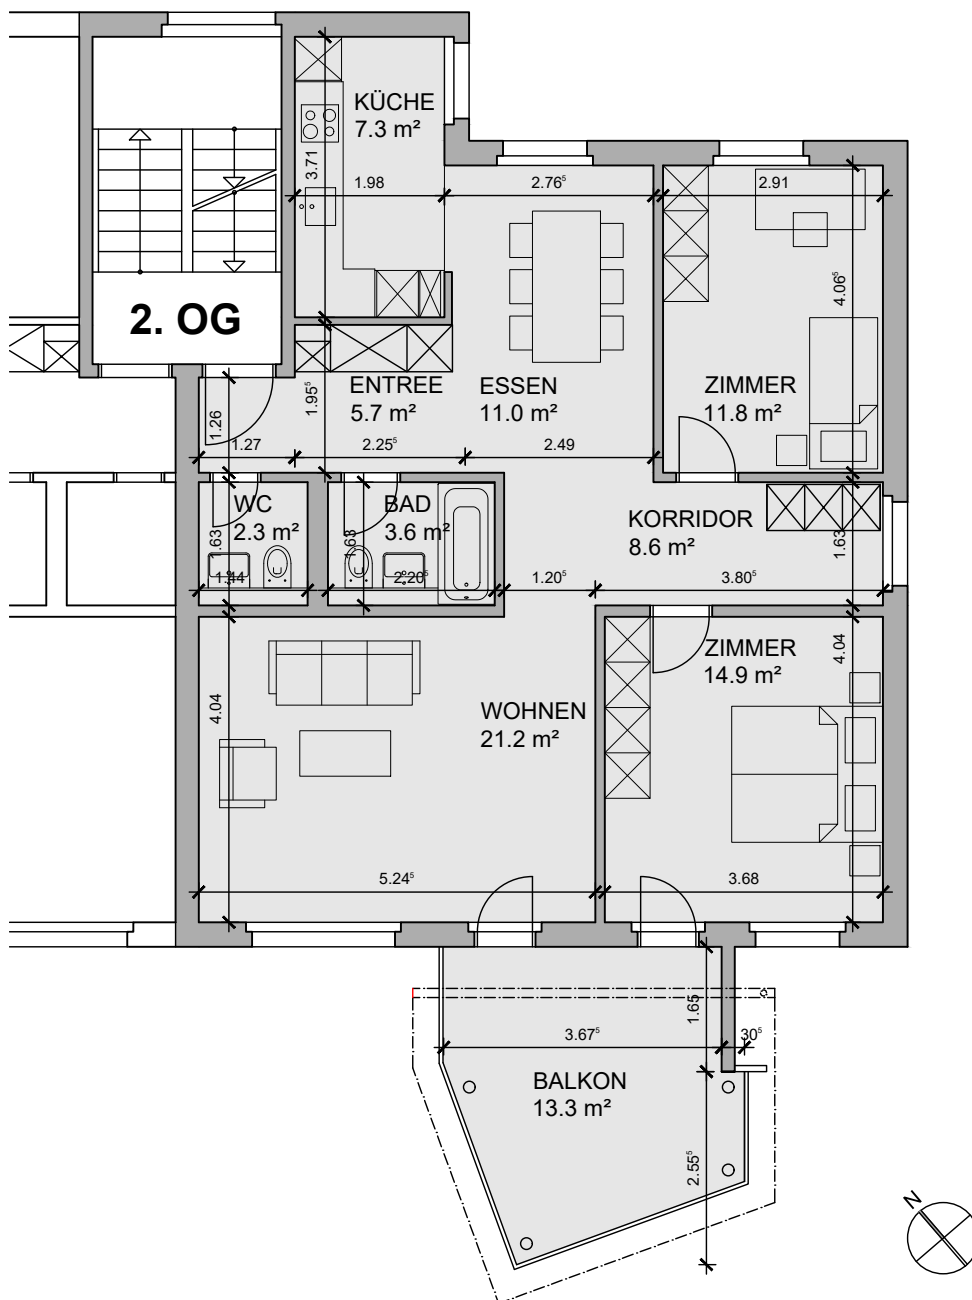

3.5-Zimmer-Wohnung
Mietfläche ohne Balkon 86.4 m²



Siedlung Silu 10 "Buchhalden" in 8302 Kloten
Reutlenring 27, DG, 5.5 ZWG, 159.9 m², Terrasse nach Südwest
Grundriss, Massstab 1:100

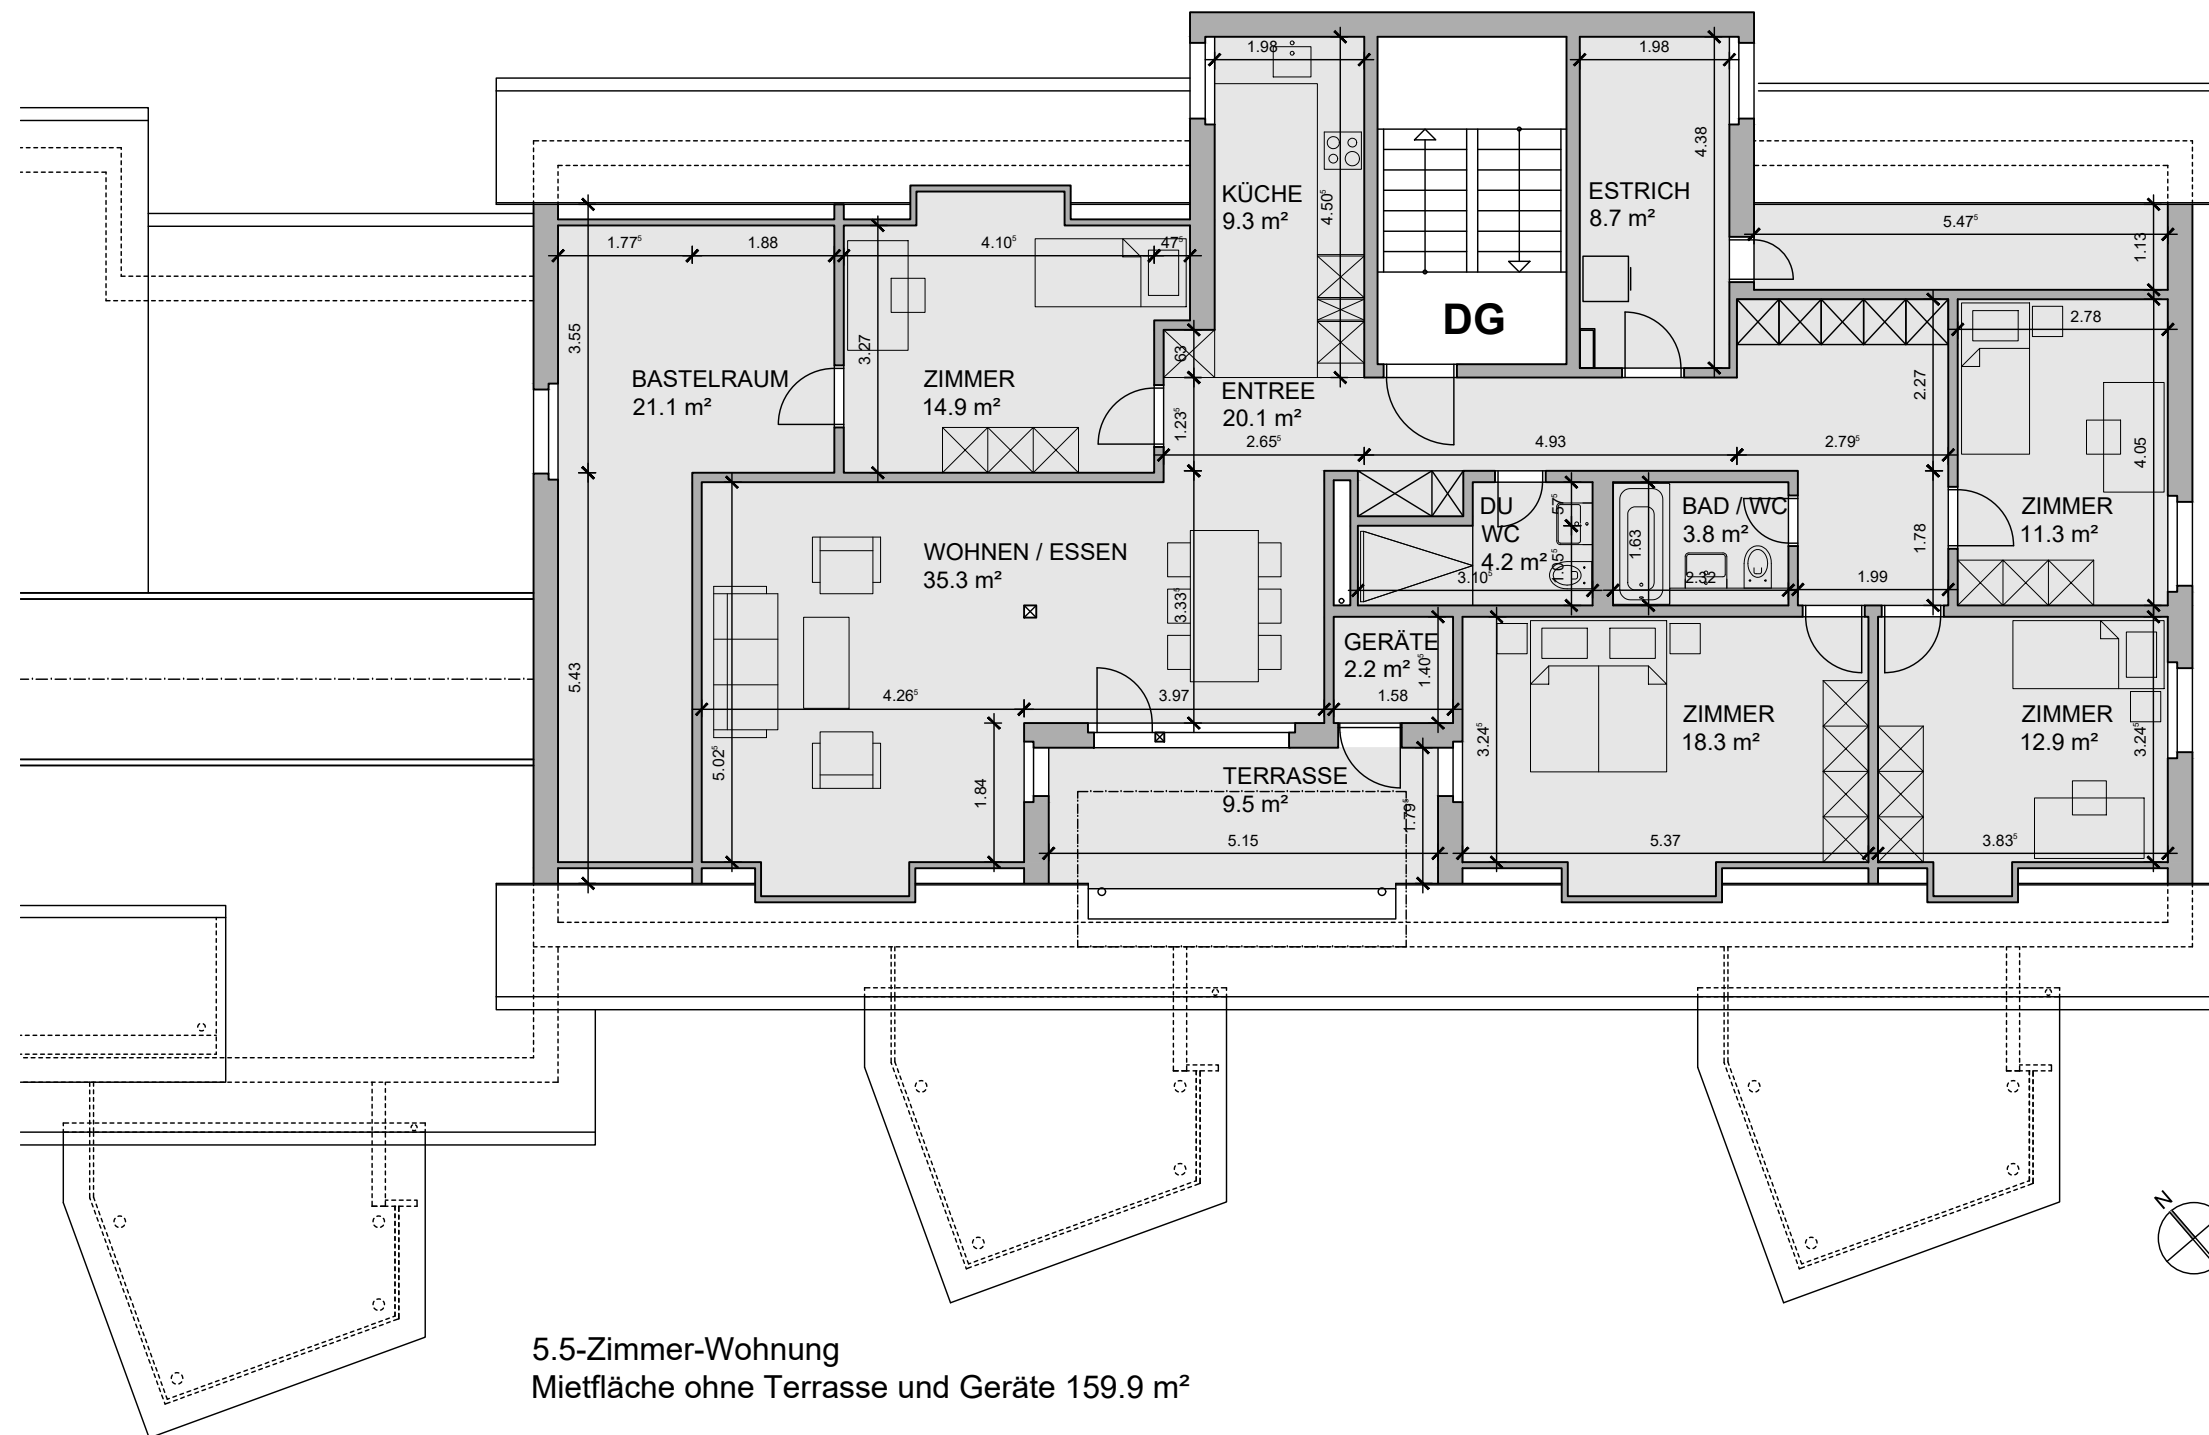

5.5-Zimmer-Wohnung
Mietfläche ohne Terrasse und Geräte 159.9 m²